

MAPA DO CELÓW PROJEKTOWYCH
Skala 1:500

Woj.: dolnośląskie
Powiat: polkowicki
Miasto: Polkowice
Obręb: Obręb 2
Działka: 91/71
Lokalizacja nr: 73
Nie sprawdzono obciążeń służebnościami gruntowymi.

opracowana na podstawie Mapy Zasadniczej w skali 1:500
sekcja 442.332.0934; 0932
Granice działek zgodnie z operatem ewidencji gruntów.

Układ współrzędnych "1965".
KERG: 22-23/2013

Porzownienie Kronstadt.
Mapa aktualna na dzień: 21.03.2013

"GLOB-GEO" s.c.
ul. Gdańska 4
59-100 POLKOWICE
Tel. (076) 845 03 02

Mapę do celów projektowych
uzupełniono o dokumentację
nr *biulet*
data: 21.03.13. podpis: *P. Hubala*


GEODETA
PRAWNIK MIKŁAJ



mgr inż. ARKADIUSZ ZYGMA
Geodeta i urzędnik do świadczenia
usług geodezyjnych i katastralnych
Świadczenie nr 17075


Istniejąca wiata śmietnikowa
do rozbiórki wg oddzielnego
opracowania

Istniejąca dojazd dla
pojazdów komunalnych
bet. kostka brukowa

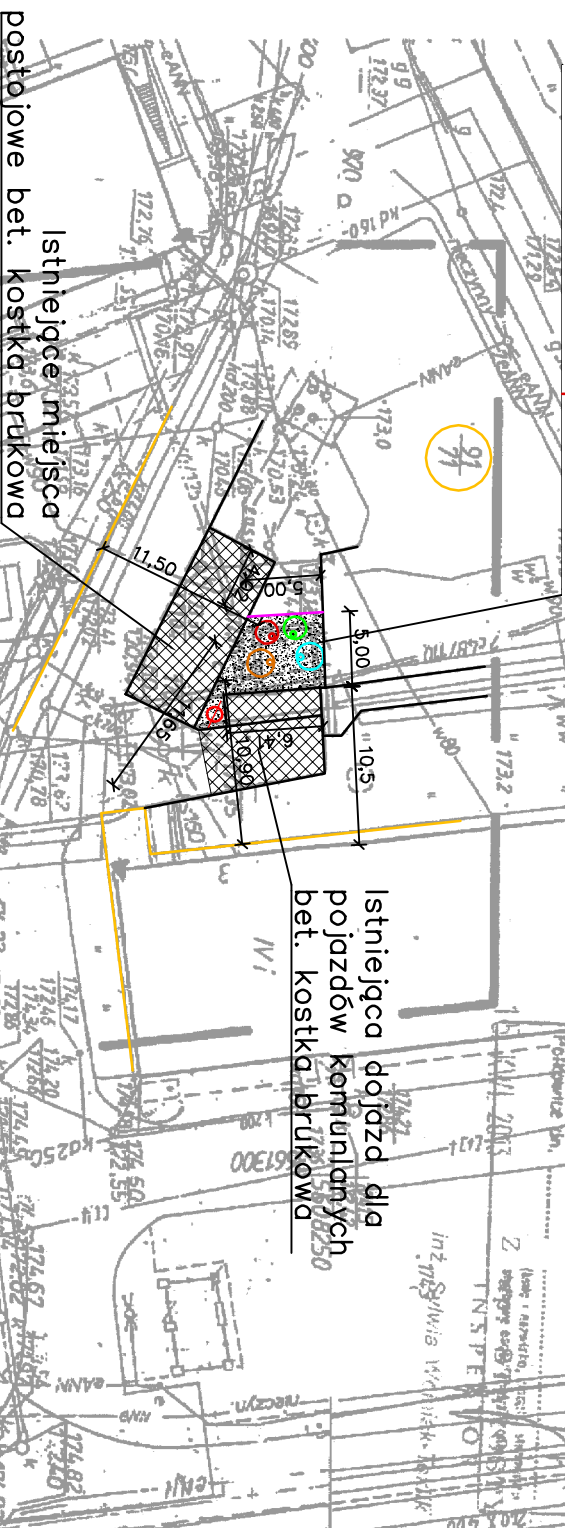

- UWAGA:**
1. Lokalizacja proj. punktu selektywnego zbierania odpadów komunalnych spełniająca warunki Rozporządzenia Ministra Infrastruktury z dnia 12 kwietnia 2002 r. w sprawie warunków technicznych, jakim powinny odpowiadać budynki i ich usytuowanie
 2. Lokalizacja proj. punktu selektywnego zbierania odpadów komunalnych wraz z utwardzeniem placu nie wymaga przebudowy istniejącej infrastruktury podziemnej i nadziemnej oraz nie koliduje z istniejącymi liniami napowietrznymi
 3. Prace należy wykonać zgodnie z Rozporządzeniem Ministra Infrastruktury z dnia 6 lutego 2003r. w sprawie bezpieczeństwa i higieny pracy podczas wykonywania robót budowlanych – Dz. U. z dnia 19 marca 2003r.)
 4. Rozbiórka istniejącej wiaty śmietnikowej wg oddzielnego opracowania

RZUT PLACU SKALA 1:250

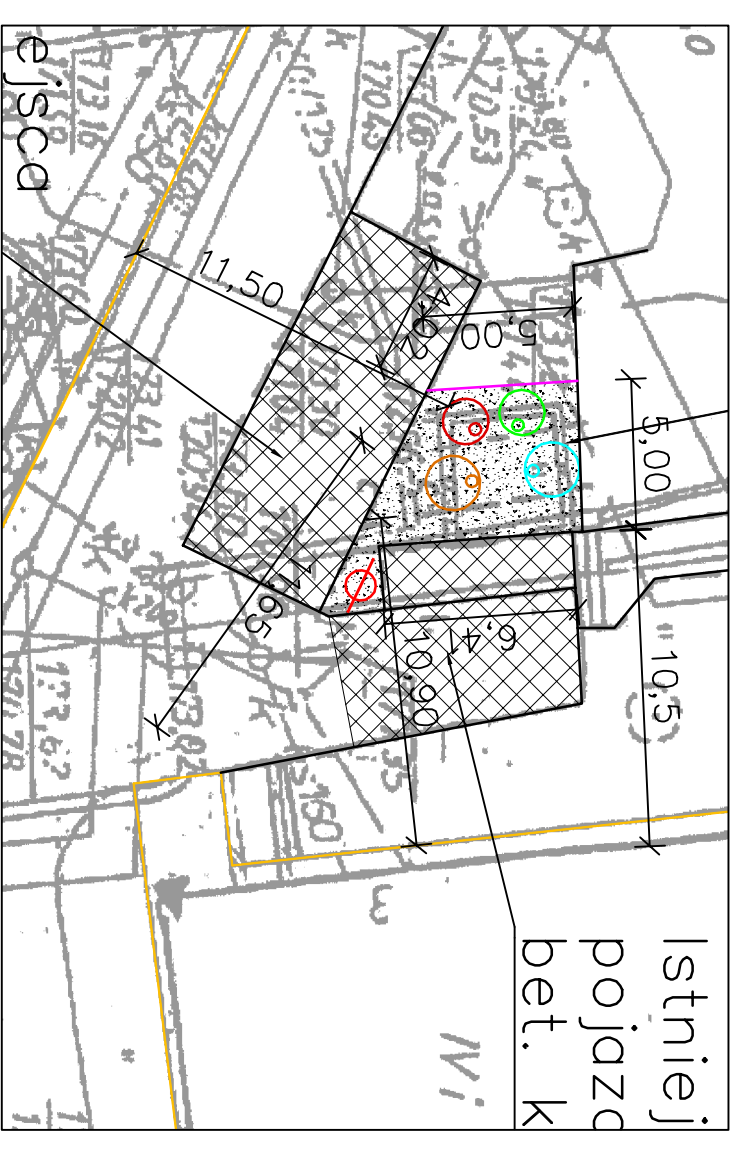

LEGENDA:

- ISTNIEJĄCE PLACE, CHODNIKI ITP. - ZGODNIE Z OPISEM
- ISTNIEJĄCE GRANICE DZIAŁEK
- PROJ. POJEMNIK NA NIECZYSTOŚCI ZMIESZANE 5.0 m³
- PROJ. POJEMNIK NA PAPIER - 3,0 m³
- PROJ. POJEMNIK NA SZKŁO - 3,0 m³
- PROJ. POJEMNIK NA PLASTIK - 5,0 m³
- PROJ. TABLICA INFORMACYJNA
- PROJ. UTWARDZENIE PLACU POD POJEMNIKI - BET. KOSTKA BRUKOWA
- PROJ. OBRZEŻA CHODNIKOWE 8X30X100

PSZOK NR 440

dz. nr 91/71 obręb 2 (os. Hubala)

USŁUGI PROJEKTOWE "BIPROADAM"

67-200 GŁOGÓW UL. KASPROA ELIANA 10

Objekt:	PUNKTY SELEKTYWNEGO ZBIERANIA ODPADÓW KOMUNALNYCH		Branża:	
Investor:	ZWIĄZEK GMIN ZA GŁĘBIA MIEDZIOWEGO 59-100 POLKOWICE UL. MAŁA 1			
Adres budowy:	GINIA POLKOWICE			
Temat opracowania:	UTWARDZENIE PLACÓW		Lokalizacja:	Polkowice
Nazwa rysunku:	PROJEKT ZAGOSPODAROWANIA TERENU - PSZOK NR 440		Skala:	1:500
Projektant specjalność konstrukcyjno-budowlana:	inż. BERNARD ADAMCZAK		Data:	09.2013
Asystent projektanta:	mgr inż. MICHAŁ ADAMCZAK		Nr rys.	3.0
			Podpis:	