

Woj. : dolnośląskie

Powiat: polkowicki

Jednostka ewidencyjna: 021604_4, Polkowice - miasto

MAPA DO CELÓW PROJEKTOWYCH

Skala 1:500

Obręb: Nr 0002, Obręb 2

Działka: 91/8, 91/16

Lokalizacja nr: 448

Nie sprawdzono obciążeń służebnościami gruntowymi

Układ współrzędnych "1965".
KERG: 22-78/2013

opracowana na podstawie Mapy Zasadniczej w skali 1:500
sekcja 442.332.0932; 0934
Granice działek zgodnie z operatem ewidencyjnym gruntów.

Podzom odleszenia Krosznatki.
Mapa aktualna na dzień: 03.10.2013


"GLOB-GEO" s.c.
ul. Gdańska 4
59-100 POLKOWICE
Tel. (076) 845 03 02

Mapę do celów projektowych uzupełniono
o dokumentację projektową nr...
...
data

LUKASZ LESZEK


STANISŁAWA POLEWICKI
PODPIK W POLKOWICACH

geodeza uprawiany do świadczenia
usług geodezyjnych i kartograficznych
Świadczenie nr 21425

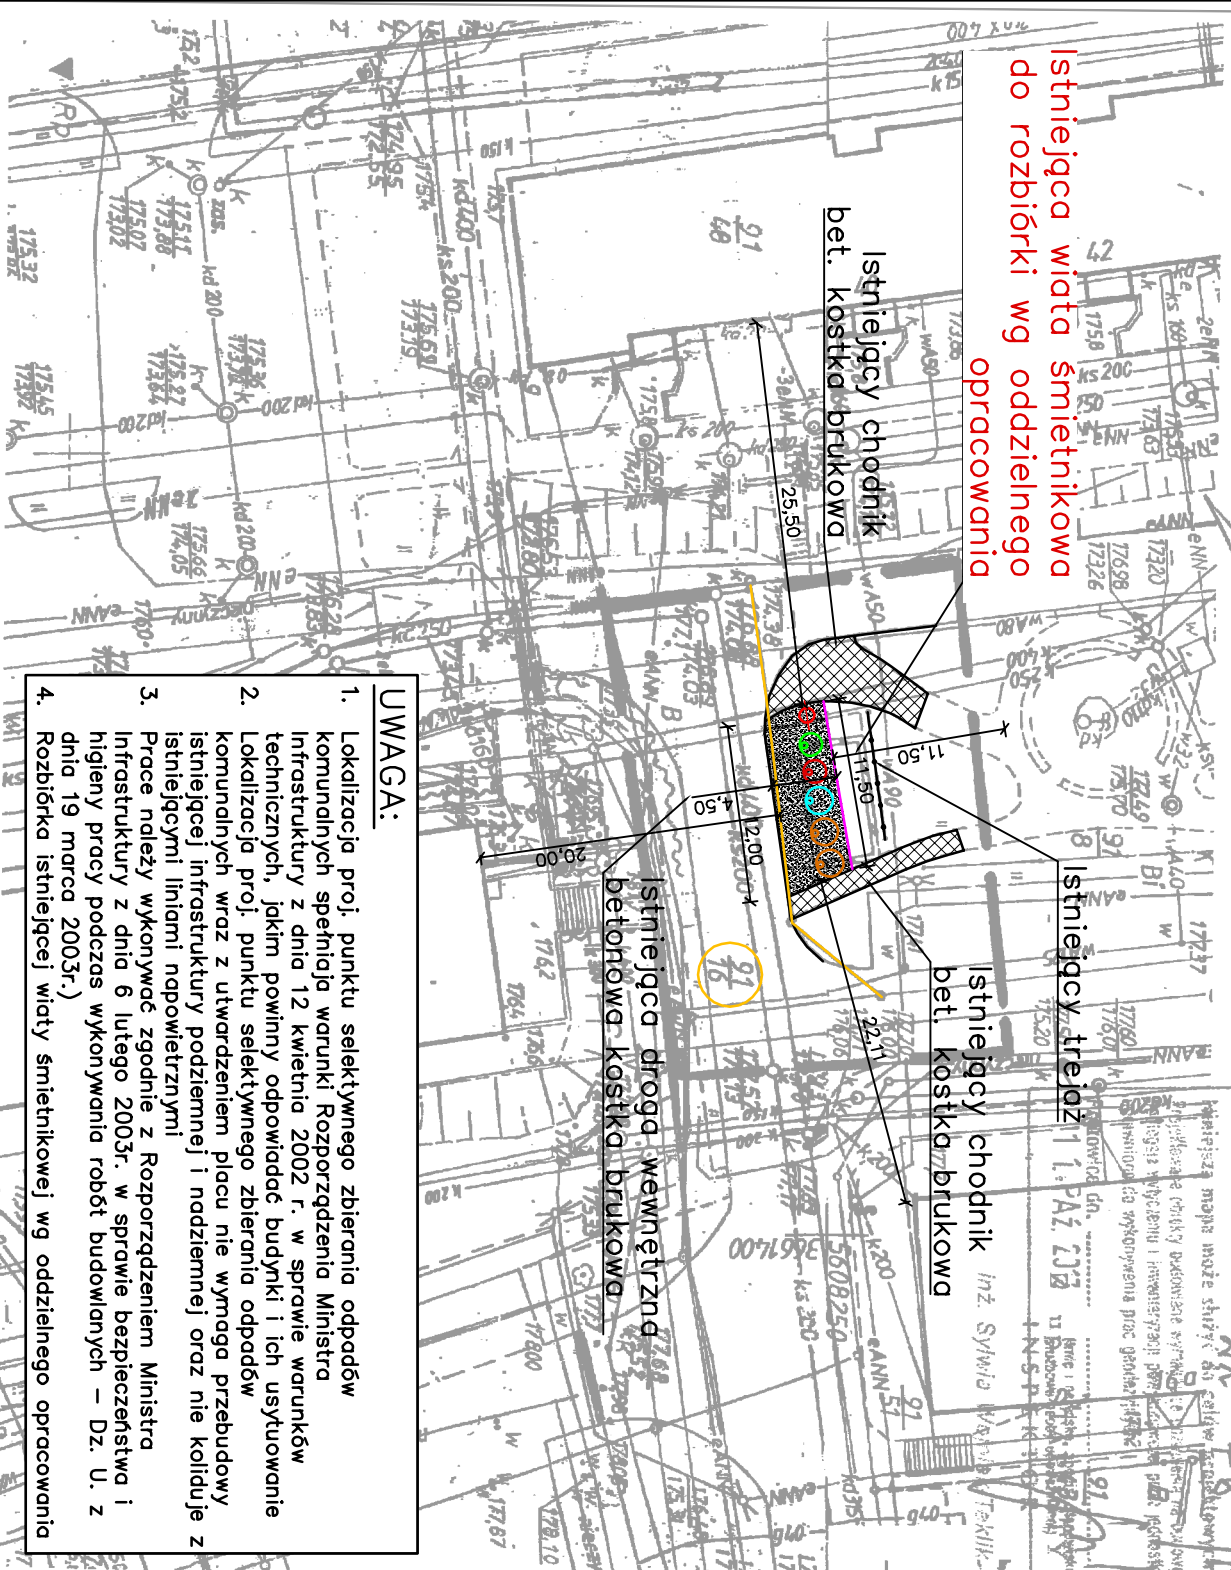

- UWAGA:**
1. Lokalizacja proj. punktu selektywnego zbierania odpadów komunalnych spełnia warunki Rozporządzenia Ministra Infrastruktury z dnia 12 kwietnia 2002 r. w sprawie warunków technicznych, jakim powinny odpowiadać budynki i ich usytuowanie
 2. Lokalizacja proj. punktu selektywnego zbierania odpadów komunalnych wraz z utwardzeniem placu nie wymaga przebudowy istniejącej infrastruktury podziemnej i nadziemnej oraz nie koliduje z istniejącymi liniami napowietrznymi
 3. Proce należy wykonywać zgodnie z Rozporządzeniem Ministra Infrastruktury z dnia 6 lutego 2003r. w sprawie bezpieczeństwa i higieny pracy podczas wykonywania robót budowlanych – Dz. U. z dnia 19 marca 2003r.)
 4. Rozbiórka istniejącej wiaty śmietnikowej wg oddzielnego opracowania

RZUT PLACU SKALA 1:250

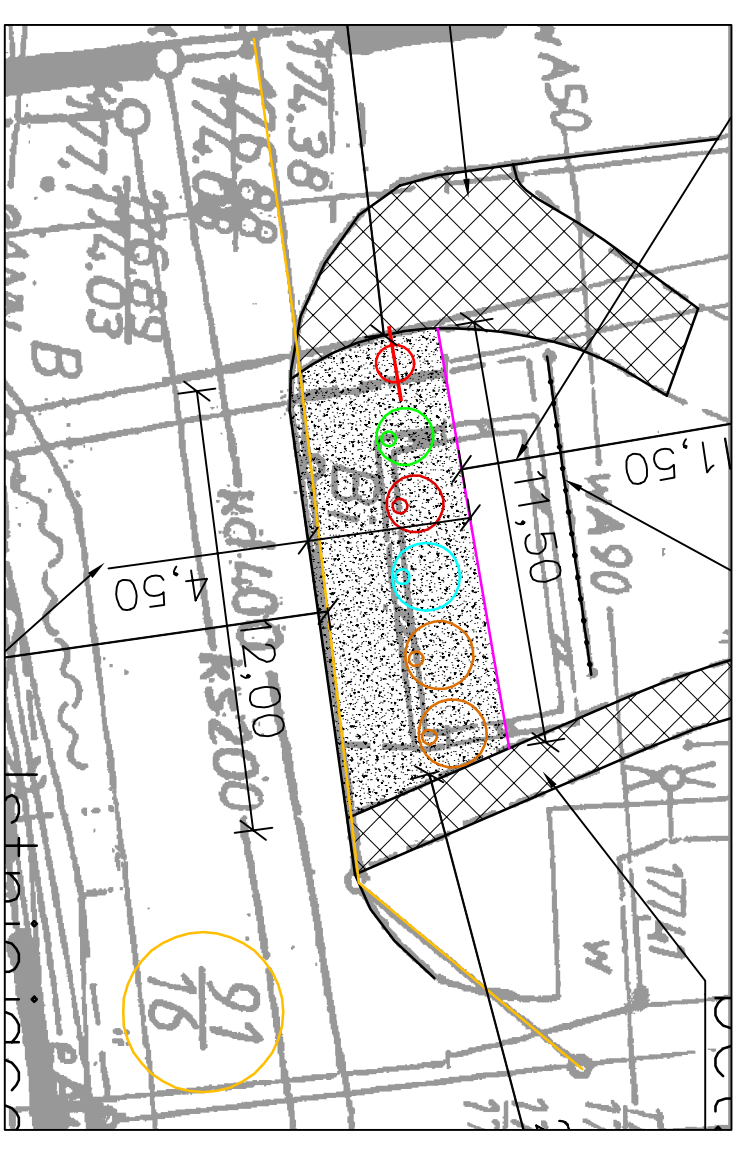

LEGENDA:

- ISTNIEJĄCE PLACE , CHODNIKI ITP. — ZGODNIE Z OPISEM
- ISTNIEJĄCE GRANICE DZIAŁEK
- PROJ. POJEMNIK NA NIECZYSTOŚCI ZMIESZANE 5,0 m³
- PROJ. POJEMNIK NA PAPIER — 3,0 m³
- PROJ. POJEMNIK NA SZKŁO — 3,0 m³
- PROJ. POJEMNIK NA PLASTIK — 5,0 m³
- PROJ. TABLICA INFORMACYJNA
- PROJ. UTWARDZENIE PLACU POD POJEMNIKI — BET. KOSTKA BRUKOWA
- PROJ. OBRZEŻA CHODNIKOWE 8x30x100

PSZOK NR 448
dz. nr 91/8 , 91/16 obręb 2 (os. Hubala)

USŁUGI PROJEKTOWE "BIPROADAM"

67-200 GŁOGÓW UL. KASPIRA ELIANA 10

Opis:	PUNKTY SELEKTYWNEGO ZBIERANIA ODPADÓW KOMUNALNYCH		Branża:
Investor:	ZWIĄZEK GMIN ZAGŁĘBIA MIĘDZIOLEGO 59-100 POLKOWICE UL. MAŁA 1		BUDOWLANA
Adres budowy:	GINNA POLKOWICE		Lokalizacja: Polkowice
Temat opracowania:	UTWARDZENIE PLACÓW		Skala: 1:500
Nazwa rysunku:	PROJEKT ZAGOSPODAROWANIA TERENU - PSZOK NR 448		Data: 09.2013
Projektant specjalność: konstrukcyjno-budowlana	inż. BERNARD ADAMCZAK upr. proj. nr 339/94/LW		Podpis: Nr 795
Asystent projektanta:	mgr inż. MICHAŁ ADAMCZAK		Podpis: 4.0