

Woj. : dolnośląskie  
 Powiat: polkowicki  
 Jednostka ewidencyjna: 021604\_4, Polkowice - miasto  
 Obręb: Nr 0001, Obręb 1  
 Działka: 60  
 Lokalizacja nr: 482  
 Nie sprawozdano obciążeń służebnościami gruntowymi.

**MAPA DO CELÓW PROJEKTOWYCH**  
 Skala 1:500

Układ współrzędnych "1965".  
 KERG-21-81/2013

"GLOB-GEO" s.c.  
 ul. Gdańska 4  
 59-100 POLKOWICE  
 Tel. (076) 845 03 02

LUKASZ LESZEK

geodeta uprawniający do świadczenia  
 usług geodezyjnych i kartograficznych  
 Świadectwo nr 21425


opracowana na podstawie Mapy Zasudniczej w skali 1:500  
 sekcja 442.332.0434

Granice działek zgodnie z operatem ewidencji gruntów.

Podłom odniesienia Kronstadt.  
 Mapa aktualna na dzień: 03.10.2013

Mapę do celów projektowych uzupełniono  
 o dokumentację projektową nr...  
 data STAROSTA POLKOWICKI  
 PODPIS W POLKOWICACH


W obszarze danego linia przerywana przedstawiono o terenie  
 aktualności: tacej mapy zasadniczej. Dokonano pomiarów  
 aktualności mapy przysto do zasad 8 300  
 i zawiadomienie pod nr...  
 Numeracja mapy może służyć do celów projektowych.

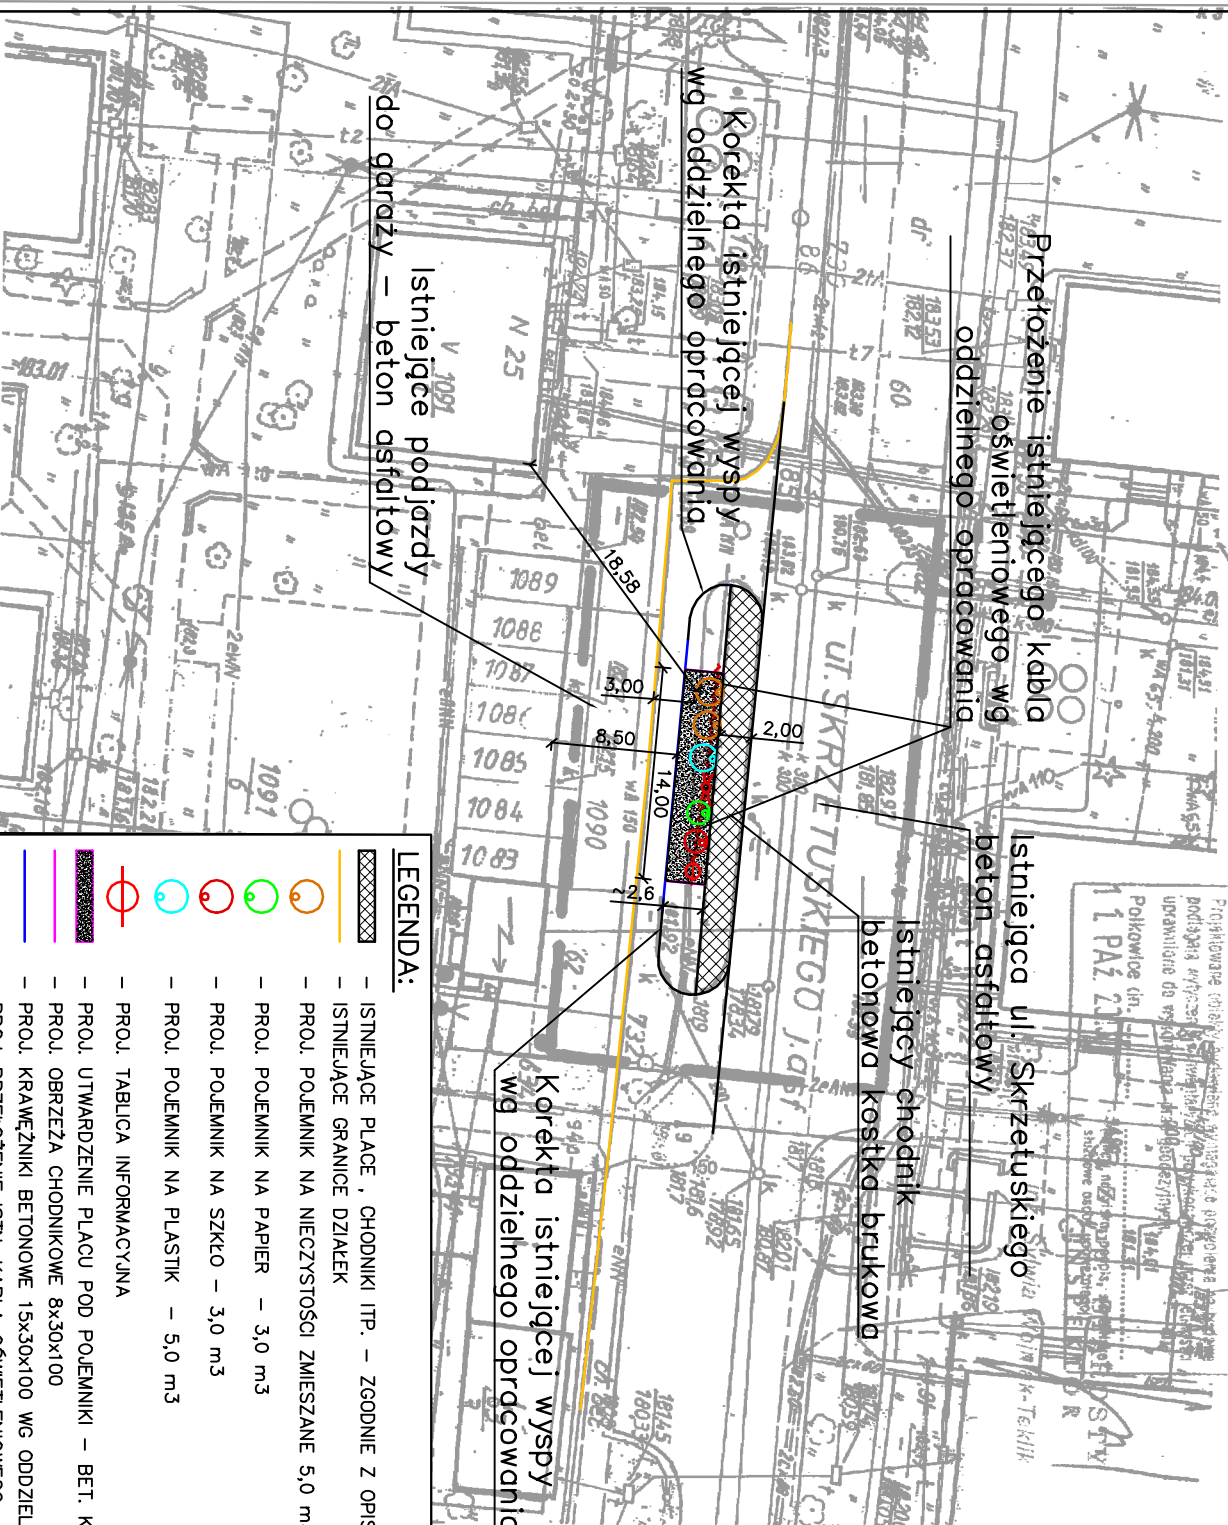

**LEGENDA:**

- ISTNIEJĄCE PŁACE, CHODNIKI ITP. – ZGODNIE Z OPISEM
- ISTNIEJĄCE GRANICE DZIAŁEK
- PROJ. POJEWNIK NA NIECZYSTOŚCI ZMIESZANE 5,0 m<sup>3</sup>
- PROJ. POJEWNIK NA PAPIER – 3,0 m<sup>3</sup>
- PROJ. POJEWNIK NA SZKŁO – 3,0 m<sup>3</sup>
- PROJ. POJEWNIK NA PLASTIK – 5,0 m<sup>3</sup>
- PROJ. TABLICA INFORMACYJNA
- PROJ. UTWARDZENIE PŁACU POD POJEWNIKI – BET. KOSTKA BRUKOWA
- PROJ. OBRZEŻA CHODNIKOWE 8x30x100
- PROJ. KRAWĘŻNIKI BETONOWE 15x30x100 WG ODDZIELNEGO OPACOWANIA
- PROJ. PRZEŁOŻENIE ISTN. KABLA OŚWIETLENIOWEGO WG ODDZIELNEGO OPACOWANIA

**RZUT PŁACU SKALA 1:250**

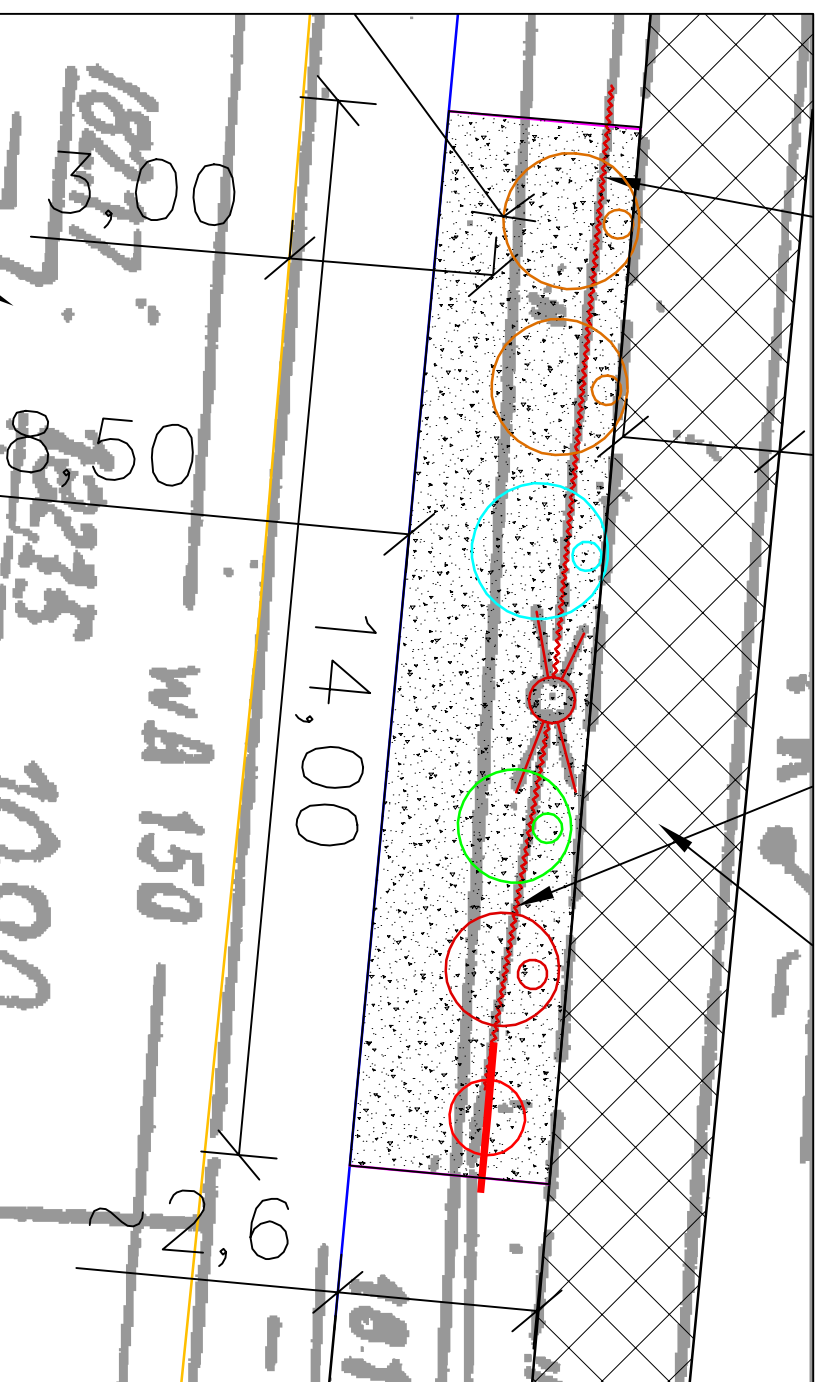

- UWAGA:**
- Lokalizacja proj. punktu selektywnego zbierania odpadów komunalnych spełniają warunki Rozporządzenia Ministra Infrastruktury z dnia 12 kwietnia 2002 r. w sprawie warunków technicznych, jakim powinny odpowiadać budynki i ich usytuowanie
  - Lokalizacja proj. punktu selektywnego zbierania odpadów komunalnych wraz z utwardzeniem placu nie wymaga przebudowy istniejącej infrastruktury podziemnej i nadziemnej poza istniejącym kablem oświetleniowym który przewiduje się przełożyć wg oddzielnego opracowania przed przystąpieniem do wykonania posadowienia projektowanych pojemników
  - Prace należy wykonywać zgodnie z Rozporządzeniem Ministra Infrastruktury z dnia 6 lutego 2003r. w sprawie bezpieczeństwa i higieny pracy podczas wykonywania robót budowlanych – Dz. U. z dnia 19 marca 2003r.-)

**PSSZOK NR 482**  
 dz. nr 60 obręb 1 (ul. Skrzetuskiego)

**USŁUGI PROJEKTOWE "BIPROADAM"**

67-200 GŁOGÓW UL. KASPROA ELIANA 10

Opis:	<b>PUNKTY SELEKTYWNEGO ZBIERANIA ODPADÓW KOMUNALNYCH</b>	Branża:	<b>BUDOWLANA</b>
Investor:	<b>ZWIĄZEK GMIN ZAGŁĘBIA MIĘDZIOWEGO</b>		
Adres budowy:	<b>59-100 POLKOWICE UL. MAŁA 1</b>		
Temat opracowania:	<b>GINIA POLKOWICE</b>	Lokalizacja:	Polkowice
Nazwa rysunku:	<b>UTWARDZENIE PŁACÓW</b>	Skala:	1:500
	<b>PROJEKT ZAGOSPODAROWANIA TERENU - PSSZOK NR 482</b>	Data:	09.2013
Projektant specjalność: konstrukcyjno-budowlana	<b>inż. BERNARD ADAMCZAK</b>	Podpis:	
Asystent projektanta:	<b>mgr inż. MICHAŁ ADAMCZAK</b>	Podpis:	
		Nr rys.:	<b>5.0</b>