


RZUT PLACU SKALA 1:200

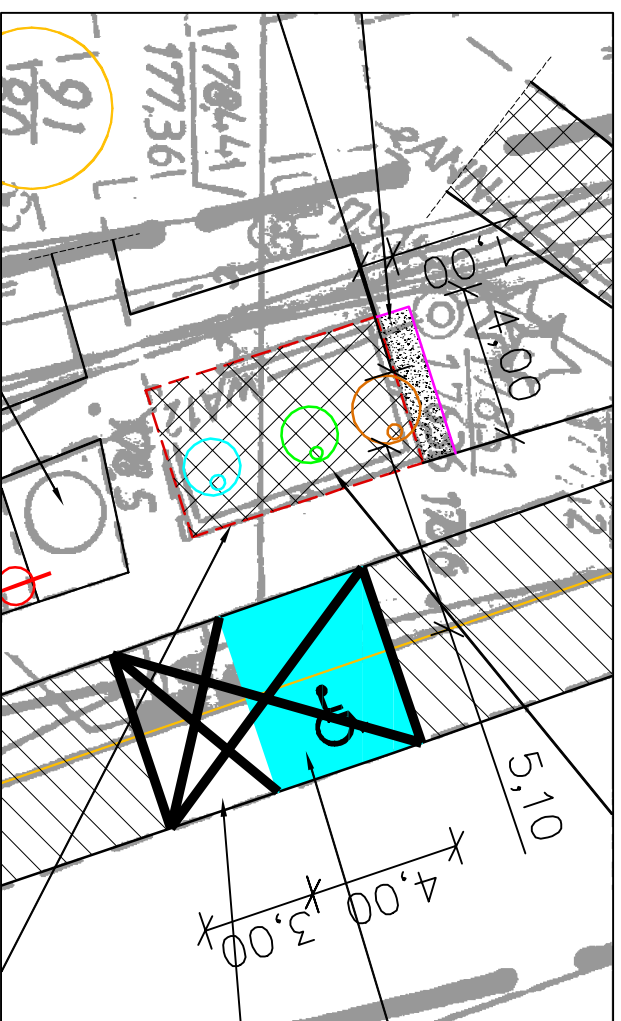

MAPA DO CELÓW PROJEKTOWYCH

Skala 1:500

Woj.: dolnośląskie  
Powiat: polkowicki  
Jednostka ewidencyjna: 021604\_4, Polkowice - miasto  
Obręb: 0002  
Działka: 91/80  
Nie sprawdzano służebności gruntowych.

opracowana na podstawie Mapy Zasadniczej w skali 1:500  
sekcja 442.332.0934.

Granice działek zgodne z operatem ewidencji gruntów.  
Nie wyklucza się istnienia innych urządzeń podziemnych niż uwidocznione na mapie.

Układ współrzędnych "1965".  
GG.6640.1465.2014

Poziom odniesienia Krosznat.  
Mapa aktualna na dzień: 2014.10.14

"GLOB-GEO" s.c.  
ul. Gdańska 4  
59-100 POLKOWICE  
tel. (076) 845 03 02

Mapę do celów projektowych uzupełniono  
o dokumentację projektową nr...  
data podpis

GEODETA  
inż. Marcin Kozlik

ŁUKASZ LESZEK  
geodeta uprawniony do świadczenia  
usług geodezyjnych/kartograficznych  
Świadczywo nr 21425

|  |   |
|--|---|
| Poświadczam się, że niniejszy dokument został opracowany w wyniku prac geodezyjnych i kartograficznych, których rezultaty zawiera operat techniczny wpisany do ewidencji materiałów państwowego zasobu geodezyjnego i kartograficznego |   |
| Organ prowadzący państwowy zasób geodezyjny i kartograficzny   | STAROSTA POLKOWICKI<br>PODGIK w Polkowicach |
| Identyfikator ewidencyjny materiału zasobu - operatu technicznego  | P.0216.2014/.../055                         |
| Data wpisania operatu technicznego do ewidencji materiałów zasobu  | 21 PAŹ 2014                                 |
| Imię, nazwisko i podpis osoby reprezentującej organ  | INSPEKTOR                                   |

**PSZOK NR 437**  
dz. nr 91/80 obręb 2 (ul. Hubala 30)

USŁUGI PROJEKTOWE "BIPROADAM"

67-200 GŁOGÓW UL. KASPRĄ ELIANA 10

PUNKTY SELEKTYWNEGO ZBIERANIA ODPADÓW KOMUNALNYCH

ZWIĄZEK GMIN ZAGŁĘBIA MIĘDZIOWEGO  
59-100 POLKOWICE UL. MAŁA 1


GINIA POLKOWICE

UTWARDZENIE PLACÓW

PROJEKT ZAGOSPODAROWANIA TERENU - PSZOK NR 437

Nazwa rysunku  
Projektant specjalność konstrukcyjno-budowlana  
Asystent projektanta:  
inż. BERNARD ADAMCZAK  
upr. proj. nr 339/94/LW  
mgr inż. MICHAŁ ADAMCZAK

Nr rys.  
2.0

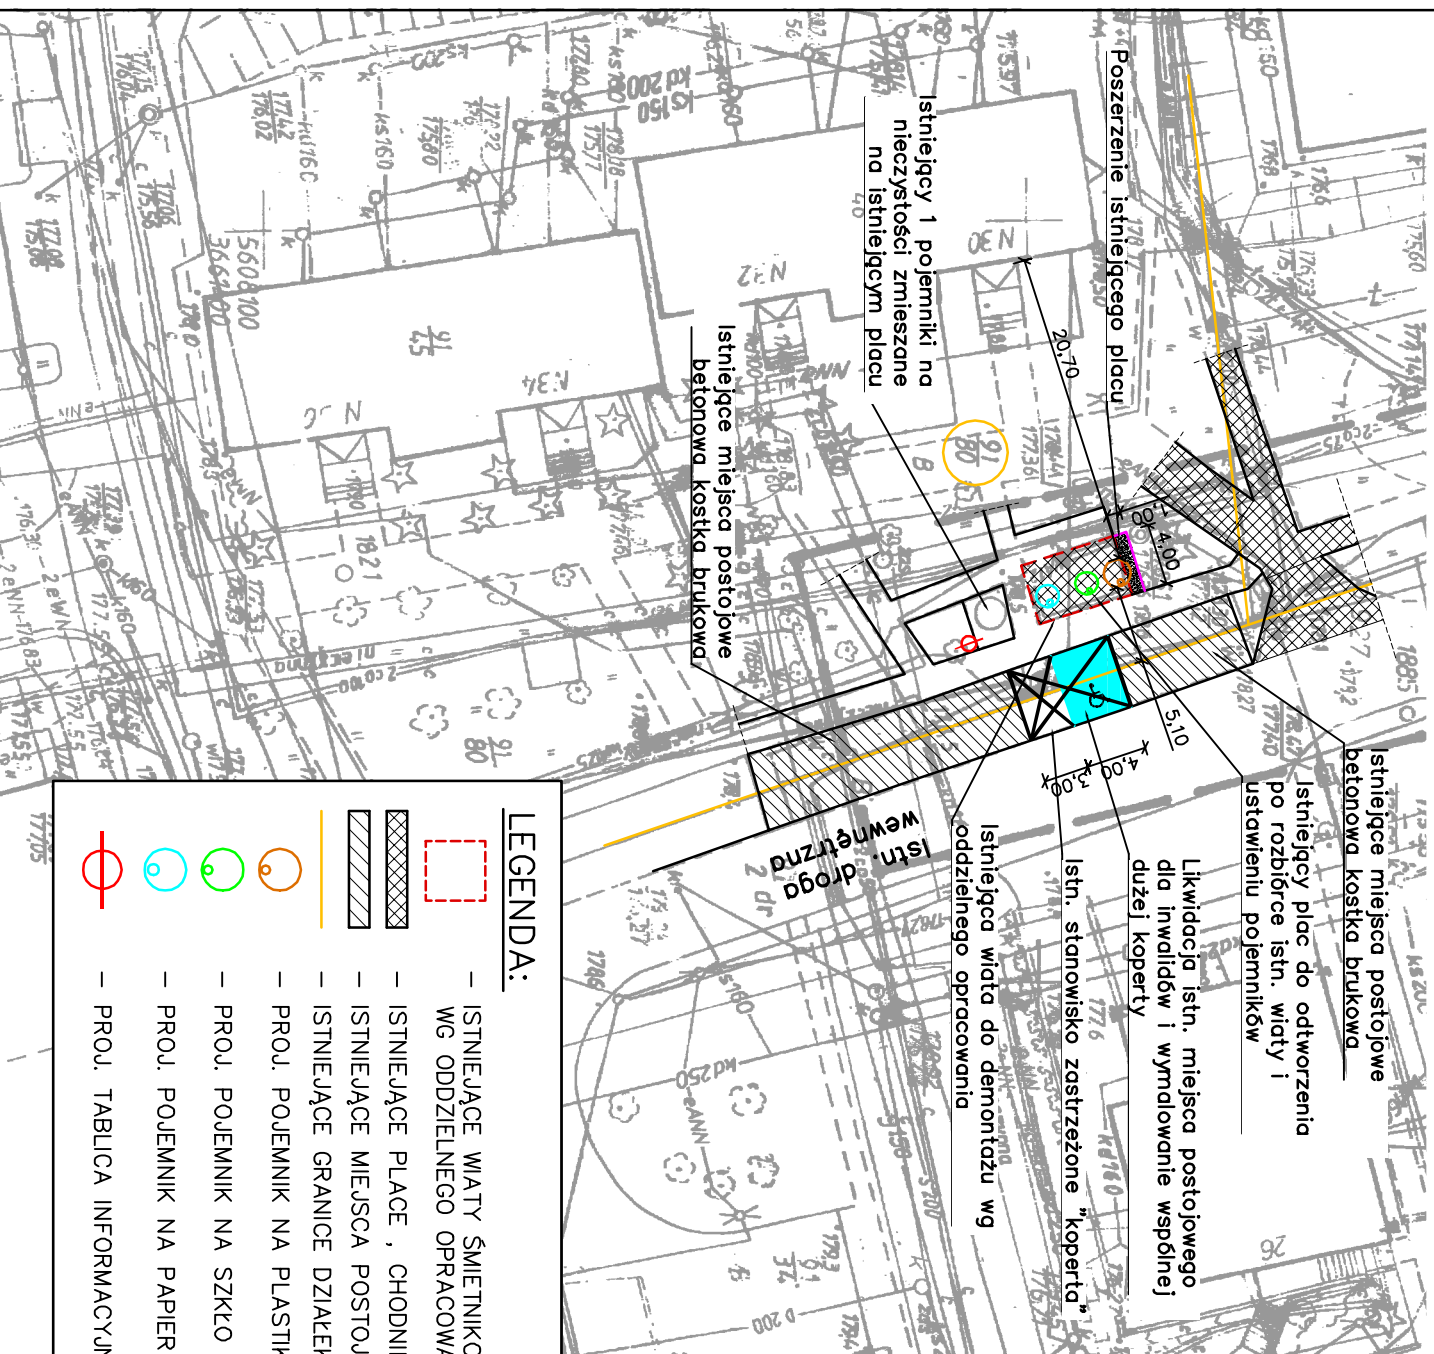

LEGENDA:

- ISTNIEJĄCE WIATY ŚMIETNIKOWE DO DEMONTAŻU
- WG ODDZIELNEGO OPRACOWANIA
- ISTNIEJĄCE PLACE , CHODNIKI
- ISTNIEJĄCE MIEJSCA POSTOJOWE
- ISTNIEJĄCE GRANICE DZIAŁEK
- PROJ. POJEMNIK NA PLASTIK - 5,0 m<sup>3</sup>
- PROJ. POJEMNIK NA SZKŁO - 3,0 m<sup>3</sup>
- PROJ. TABLICA INFORMACYJNA