


RZUT PLACU SKALA 1:200

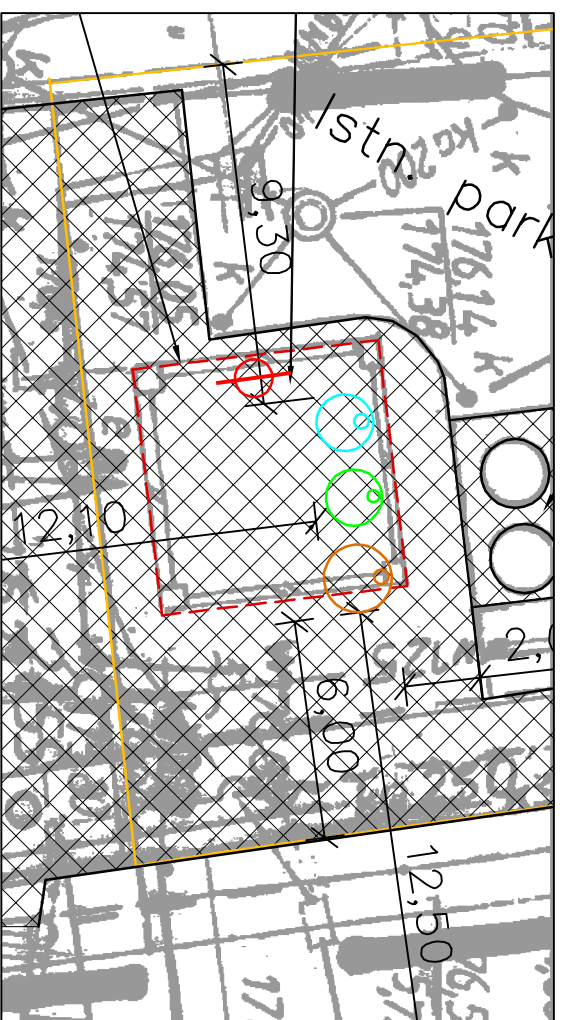

MAPA DO CELÓW PROJEKTOWYCH

Skala 1:500

Woj. : dolnośląskie
Powiat: polkowicki
Jednostka ewidencyjna: 021604_4, Polkowice - miasto
Obręb: 0002
Działka: 91/74
Nie sprawdzano służebności gruntowych.

opracowana na podstawie Mapy Zasadniczej w skali 1:500
sekcja 442.332.0934.

Granice działek zgodne z operatem ewidencji gruntów.
Nie wyklucza się istnienia innych urządzeń podziemnych niż uwidocznione na mapie.

Układ współrzędnych "1965".
GG.6640.1465.2014

Poziom odniesienia Kronsztadt
Mapa aktualna na dzień: 2014.10.14

"GLOB-GEO" s.c.
ul. Gdańska 4
59-100 POLKOWICE
tel. (076) 845 03 02

LUKASZ LESZK

geodeta uprawniony do świadczenia
usług geodezyjnych i kartograficznych
Świadectwo nr 21425

Mapę do celów projektowych uzupełniono
o dokumentację projektową nr...
data podpis

<p>Poświadczam się, że niniejszy dokument został opracowany w wyniku prac geodezyjnych i kartograficznych, których rezultaty zawiera operat techniczny wpisany do ewidencji materiałów państwowego zasobu geodezyjnego i kartograficznego</p> <p>Organ prowadzący państwowy zasób geodezyjny i kartograficzny IDentyfikator ewidencyjny materiału zasobu - operatu technicznego</p> <p>Data wpisania operatu technicznego do ewidencji materiałów zasobu</p> <p>Imię, nazwisko i podpis osoby reprezentującej organ</p>	<p>STAROSTA POLKOWICKI PODGIG w Polkowicach P0216.2014</p> <p>21 PAŹ. 2014</p> <p>z up. STAROSTY INSPEKTOR</p>
---	--

PSZOK NR 439
dz. 91/74 obręb 2 (Hubala 20b)

USŁUGI PROJEKTOWE "BIPROADAM"

67-200 GŁOGÓW UL. KASPRĄ ELIANA 10

PUNKTY SELEKTYWNEGO ZBIERANIA ODPADÓW KOMUNALNYCH


ZWIĄZEK GMIN ZAGŁĘBIA MIĘDZIOWEGO
59-100 POLKOWICE UL. MAŁA 1

GINIA POLKOWICE

UTWARDZENIE PLACÓW

PROJEKT ZAGOSPODAROWANIA TERENU
PSZOK NR 439

<p>Nazwa rysunku</p> <p>PROJEKT ZAGOSPODAROWANIA TERENU PSZOK NR 439</p>	<p>Skala</p> <p>1:500</p>
<p>Projektant specjalność konstrukcyjno-budowlana</p> <p>inż. BERNARD ADAMCZAK upr. proj. nr 339/94/LW</p>	<p>Data</p> <p>10.2014</p>
<p>Asystent projektanta:</p> <p>mgr inż. MICHAŁ ADAMCZAK</p>	<p>Nr rys.</p> <p>4.0</p>

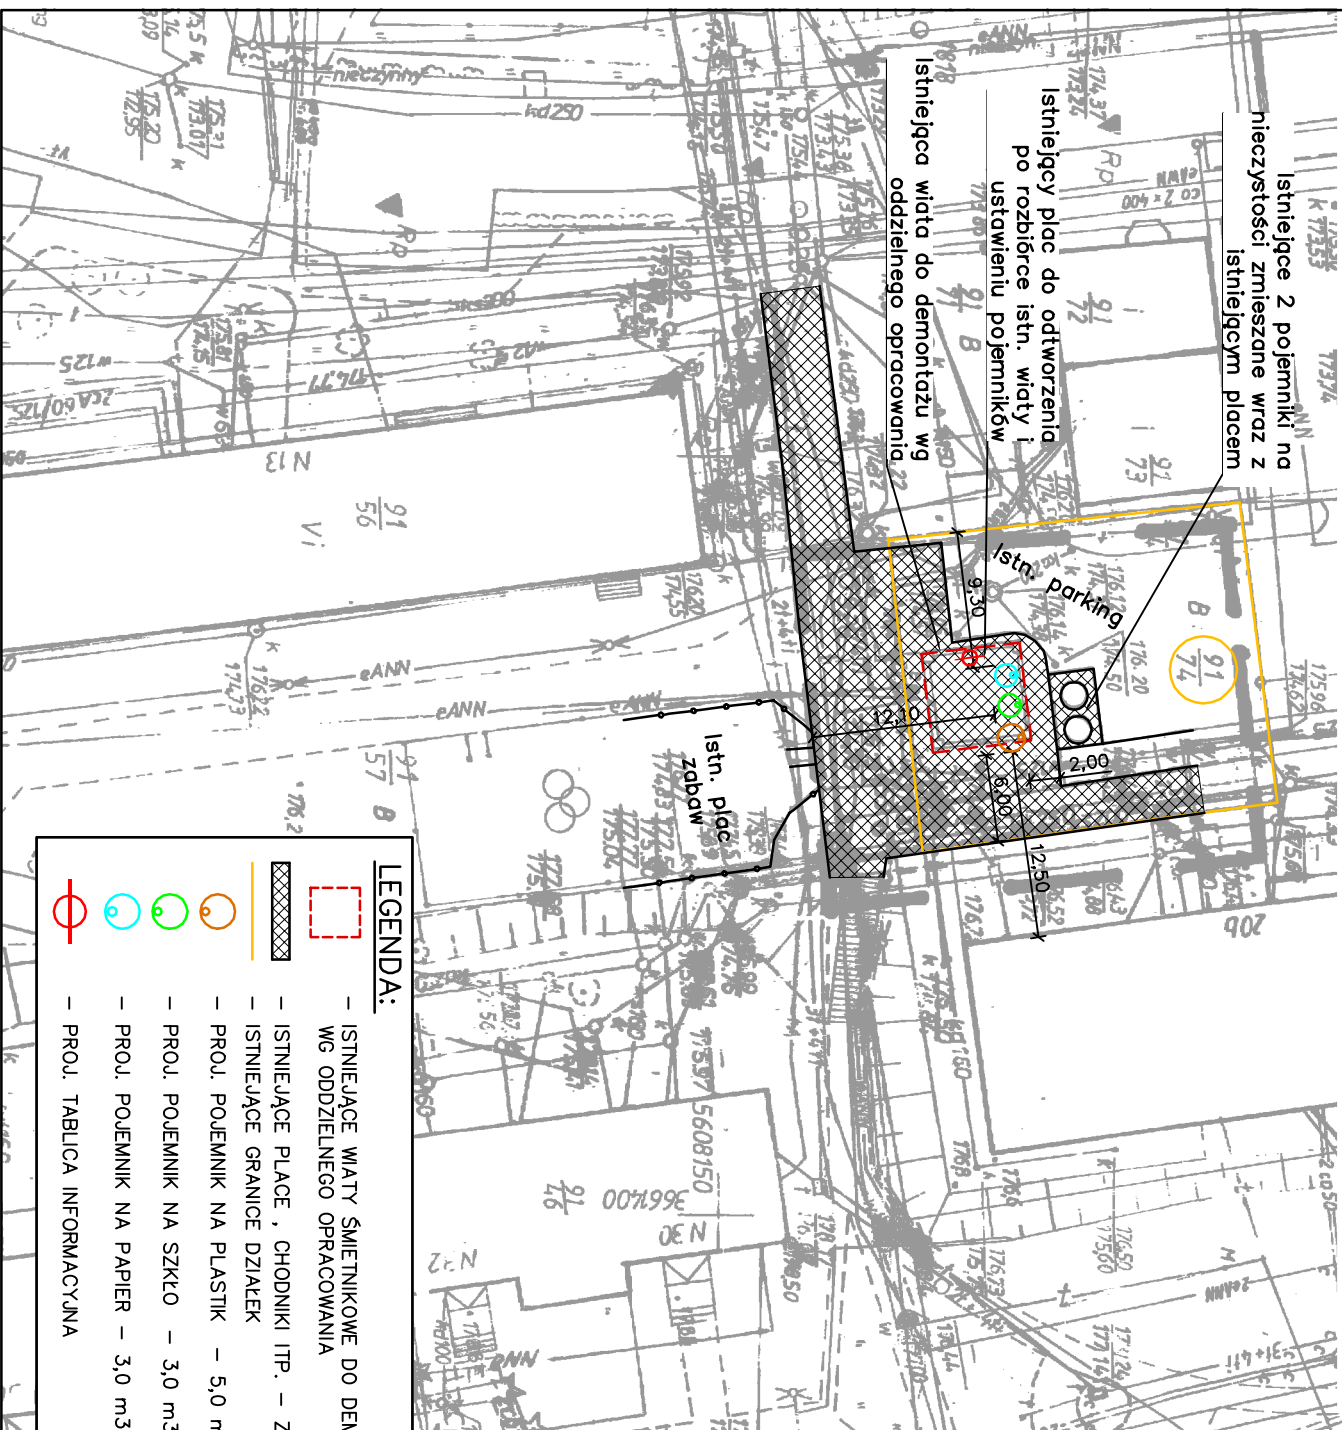

Istniejące 2 pojemniki na nieczystości zmieszane wraz z istniejącym placem

Istniejący plac do odtworzenia po rozbiórce istn. wiaty i ustawieniu pojemników

Istniejąca wiata do demontażu wg oddzielnego opracowania

LEGENDA:

	ISTNIEJĄCE WIATY ŚMIETNIKOWE DO DEMONTAŻU WG ODDZIELNEGO OPRACOWANIA
	ISTNIEJĄCE PLACE, CHODNIKI ITP. - ZGODNIE Z OPISEM
	ISTNIEJĄCE GRANICE DZIAŁEK
	PROJ. POJEMLNIK NA PLASTIK - 5,0 m ³
	PROJ. POJEMLNIK NA SZKŁO - 3,0 m ³
	PROJ. POJEMLNIK NA PAPIER - 3,0 m ³
	PROJ. TABLICA INFORMACYJNA