


RZUT PLACU SKALA 1:200

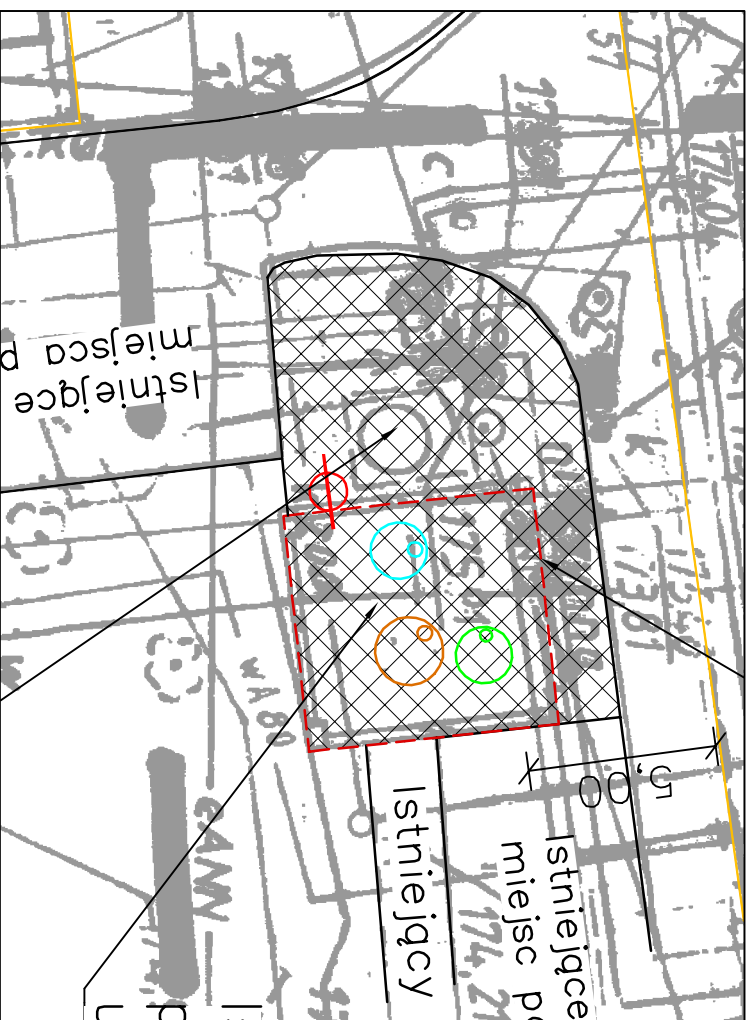

MAPA DO CELÓW PROJEKTOWYCH

Skala 1:500

Woj.: dolnośląskie  
Powiat: polkowicki  
Jednostka ewidencyjna: 021604\_4, Polkowice - miasto  
Obręb: 0002  
Działka: 91/66  
Nie sprawdzano słuszności gruntowych.

opracowana na podstawie Mapy Zasadniczej w skali 1:500  
sekcja 442.332.0934.

Granice działek zgodne z operatem ewidencji gruntów.  
Nie wyklucza się istnienia innych urządzeń podziemnych niż widoczne na mapie.

Układ współrzędnych "1965",  
GG.6640.1465.2014

Poziom odniesienia Kronszadt,  
Mapa aktualna na dzień: 2014.10.14

"GLOB-GEO" s.c.  
ul. Gdańska 4  
59-100 POLKOWICE  
tel. (076) 845 03 02

LUKASZ LESZEK  
geodeta uprawniony do świadczenia  
usług geodezyjnych i kartograficznych  
Świadectwo nr 21425

Mapę do celów projektowych uzupełniono  
o dokumentację projektową nr.....  
14.10.2014.....  
data podpis

<p>Poświadczam się, że niniejszy dokument został opracowany w wyniku prac geodezyjnych i kartograficznych, których rezultaty zawiera operat techniczny wpisany do ewidencji materiałów państwowych; zasobu geodezyjnego i kartograficznego</p> <p>Organ prowadzący państwowy zasób geodezyjny i kartograficzny</p> <p>Identyfikator ewidencyjny materiału zasobu - operatu technicznego</p> <p>Data wpisania operatu technicznego do ewidencji materiałów zasobu</p> <p>Imię, nazwisko i podpis osoby reprezentującej organ</p>	<p>STAROSTA POLKOWICKI PODGIK w Polkowicach</p> <p>P0216.2014.....</p> <p>21 PAZ 2014</p> <p>Z up. STAROSTA POLKOWICKI INSPEKTOR</p>
---	--

**PSZOK NR 441**  
dz. nr 91/66 obręb 2 (ul. Legnicka 13)

**USŁUGI PROJEKTOWE "BIPROADAM"**

67-200 GŁOGÓW UL. KASPIRA ELIANA 10

Objekt:

**PUNKTY SELEKTYWNEGO ZBIERANIA ODPADÓW KOMUNALNYCH**

Branża:

**BUDOWLANA**

**ZWIĄZEK GMIN ZAGŁĘBIA MIĘDZIOWEGO**

59-100 POLKOWICE UL. MAŁA 1

**GINIA POLKOWICE**

Lokalizacja  
Polkowice

**UTWARDZENIE PLACÓW**

Skala  
1:500

Nazwa rysunku  
PROJEKT ZAGOSPODAROWANIA TERENU - PSZOK NR 441


Data  
10.2014

Projektant specjalność  
konstrukcyjno-budowlana  
inż. BERNARD ADAMCZAK

Podpis  
nr rys.  
5.0

Asystent projektanta  
mgr inż. MICHAŁ ADAMCZAK

Podpis

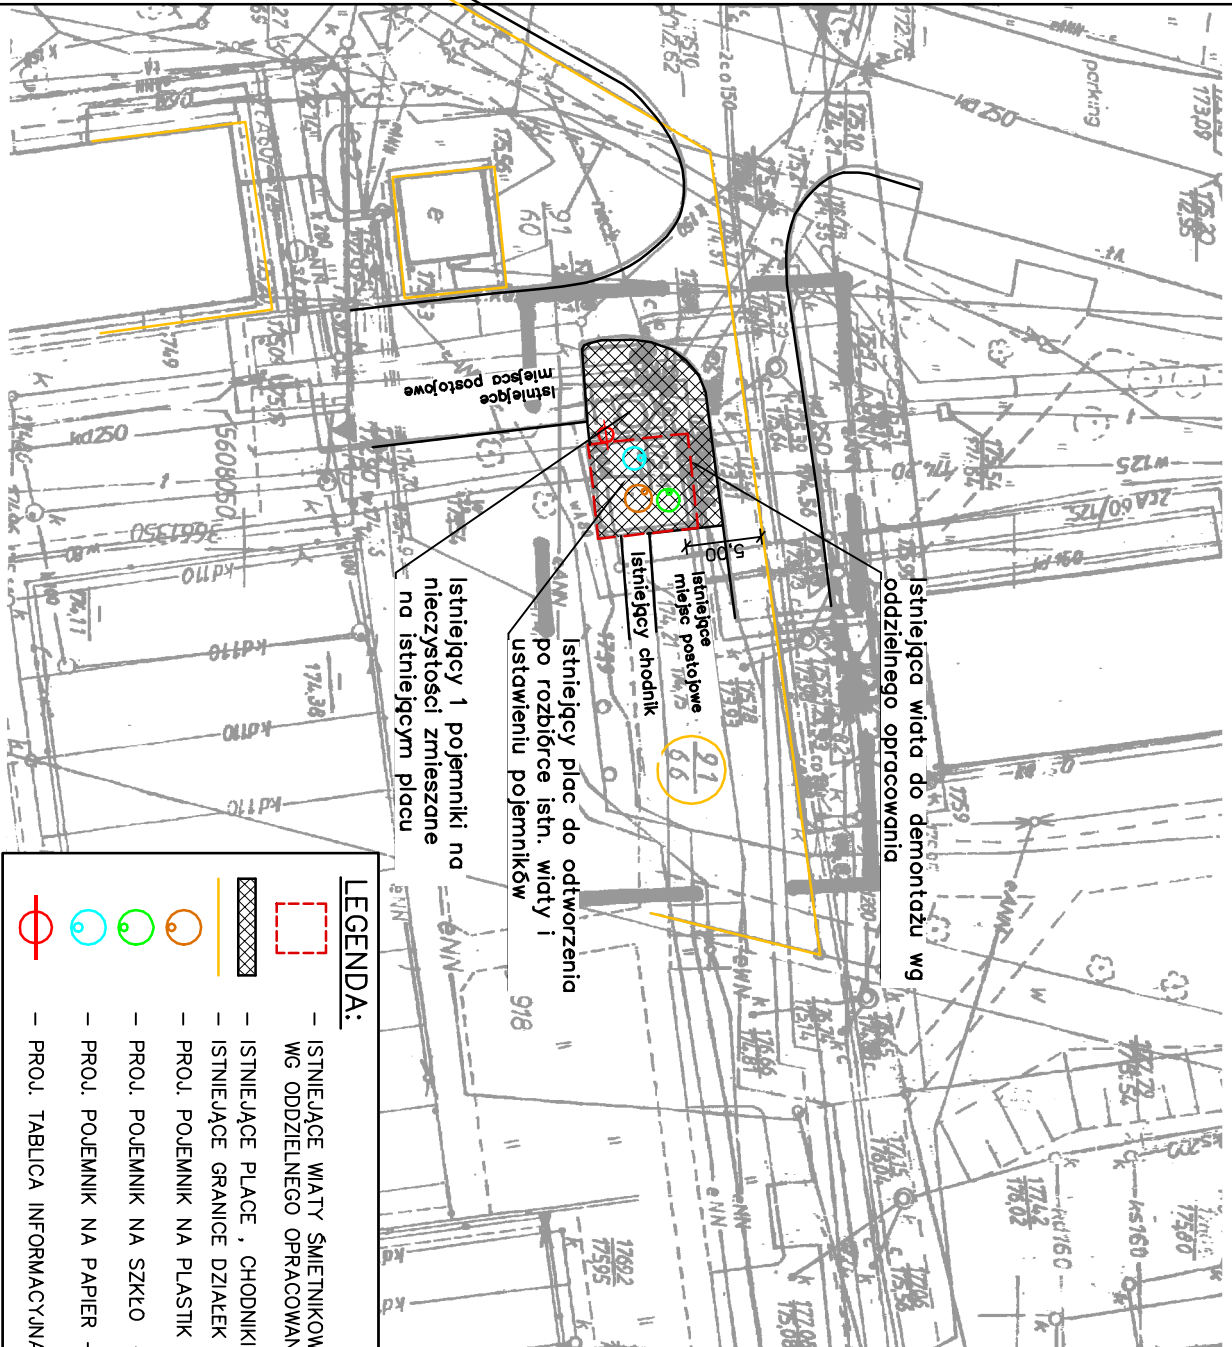

Istniejący 1 pojemniki na nieczystości zmieszane na istniejącym placu

Istniejący plac do odtworzenia po rozbiórce istn. wiaty i ustawieniu pojemników

Istniejąca wiatła do demontażu wg oddzielnego opracowania

**LEGENDA:**

- ISTNIEJĄCE WIATY ŚMIETNIKOWE DO DEMONTAŻU WG ODDZIELNEGO OPACOWANIA
- ISTNIEJĄCE PLACE, CHODNIKI ITP. - ZGODNIE Z OPISEM
- ISTNIEJĄCE GRANICE DZIAŁEK
- PROJ. POJEMNIK NA PLASTIK - 5,0 m<sup>3</sup>
- PROJ. POJEMNIK NA SZKŁO - 3,0 m<sup>3</sup>
- PROJ. POJEMNIK NA PAPIER - 3,0 m<sup>3</sup>
- PROJ. TABLICA INFORMACYJNA