

MAPA DO CELÓW PROJEKTOWYCH

Skala 1:500

Woj.: dolnośląskie
Powiat: polkowicki
Jednostka ewidencyjna: 021604_4, Polkowice - miasto
Obręb: 0001
Działka: 315/89; 315/149
Nie sprawdzano służebności gruntowych.


opracowana na podstawie Mapy Zasadniczej w skali 1:500
sekcja 442.332.0441.
Granice działek zgodne z operatem ewidencji gruntów.
Poziom odniesienia Krosznadek.
Mapa aktualna na dzień: 2014.07.04

"GLOB-GEO" s.c.
ul. Gdańska 4
59-100 POLKOWICE
tel. (076) 845 03 02

Mapę do celów projektowych uzupełniono
o dokumentację projektową nr 97/M
08.07.2014.
.....
.....
.....
data podpis

LUKASZ JESZEK
geodeta uprawniony do świadczenia
usług geodezyjnych i kartograficznych
Świadectwo nr 21425

RZUT PLACU SKALA 1:250

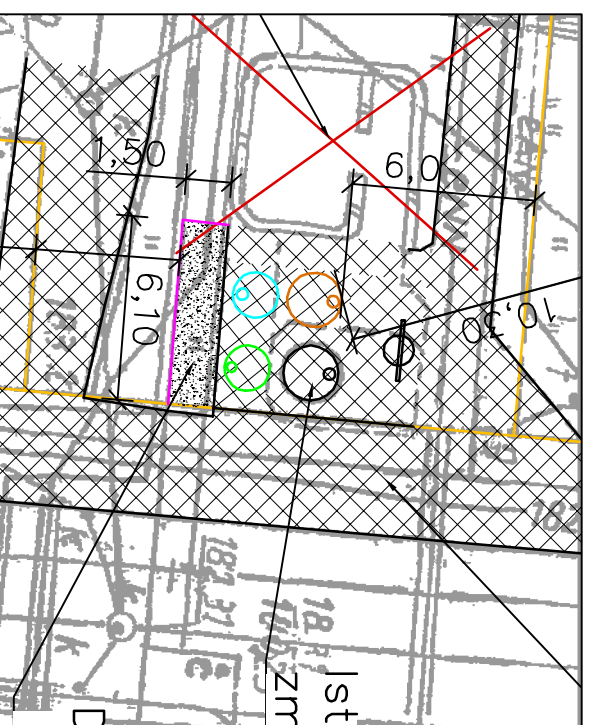

LEGENDA:

- ISTNIEJĄCE PLACE, CHODNIKI ITP. - ZGODNIE Z OPISEM
- ISTNIEJĄCE GRANICE DZIAŁEK
- PROJ. POJEJMIK NA NIECZYSTOŚCI ZMIESZANE 5,0 m³
- PROJ. POJEJMIK NA PLASTIK - 5,0 m³
- PROJ. POJEJMIK NA SZKŁO - 3,0 m³
- PROJ. POJEJMIK NA PAPIER - 3,0 m³
- PROJ. TABLICA INFORMACYJNA
- PROJ. UTWARZENIE PLACU POD POJEJMIKI - BET. KOSTKA BRUKOWA
- PROJ. OBRZEŻA CHODNIKOWE 8x30x100



dz. nr 315/149, obr. 1 (ul. Skalników 37-41)

USŁUGI PROJEKTOWE "BIPROADAM"

67-200 GŁOGÓW UL. KASPIRA ELIANA 10

Obiekt: PUNKTY SELEKTYWNEGO ZBIERANIA ODPADÓW KOMUNALNYCH		Branża: BUDOWLANA	
Inwestor: ZWIĄZEK GMIN ZAĞĘBIA MIEDZIOWEGO		Lokalizacja: Polkowice	
Adres budowy: 59-100 POLKOWICE UL. MAŁA 1		Skala: 1:500	
Temat opracowania: UTWARDZENIE PLACÓW		Data: 06.2014	
Nazwa rysunku: PROJEKT ZAGOSPODAROWANIA TERENU		Podpis: inż. BERNARD ADAMCZAK	
Projektant specjalność konstrukcyjno-budowlana: upr. proj. nr 339/94/LW		Nr rys.: 1.0	
Asystent projektanta: mgr inż. MICHAŁ ADAMCZAK		Podpis:	

Opis: Opisać należy, za niniejszym dokumentem został opracowany w wyniku prac geodezyjnych i kartograficznych, których rezultaty zawiera operat techniczny wpisany do ewidencji materiałów geodezyjnych i kartograficznych. Zawiera dane geodezyjne i kartograficzne. Celem prowadzący państwowy zasób geodezyjny i kartograficzny.	STAROSTA POLKOWICKI PODLEGŁY W POLKOWICACH
Identyfikator ewidencyjny technicznego	P0216.20
Data wykonania operatu technicznego do ewidencji materiałów zasobu	17.07.2014
Imię, nazwisko i podpis osoby reprezentującej organ	INSPEKTOR

945