

MAPA DO CELÓW PROJEKTOWYCH

Skala 1:500

Woj.: dolnośląskie
Powiat: polkowicki
Jednostka ewidencyjna: 021604_4, Polkowice - miasto
Obręb: 0001
Działka: 315/149
Nie sprawdzano słuszności gruntowych.

Układ współrzędnych "1965",
GG.6640.840.2014

"GLOB-GEO" s.c.
ul. Gdańska 4
59-100 POLKOWICE
tel. (076) 845 03 02


Mapę do celów projektowych uzupełniono
o dokumentację projektową nr. BkA...
z dnia 08.07.2014...
podpis

opracowana na podstawie Mapy Zasadniczej w skali 1:500
sekcja 442.332.0432.
Granice działek zgodne z operatem ewidencji gruntów.

Poziom odniesienia Konstancja.
Mapa aktualna na dzień: 2014.07.04

EUKASZ LBSZEK
geodeta uprawniony do świadczenia
usług geodezyjnych i kartograficznych
Świadczykowo nr 21425

RZUT PLACU SKALA 1:250

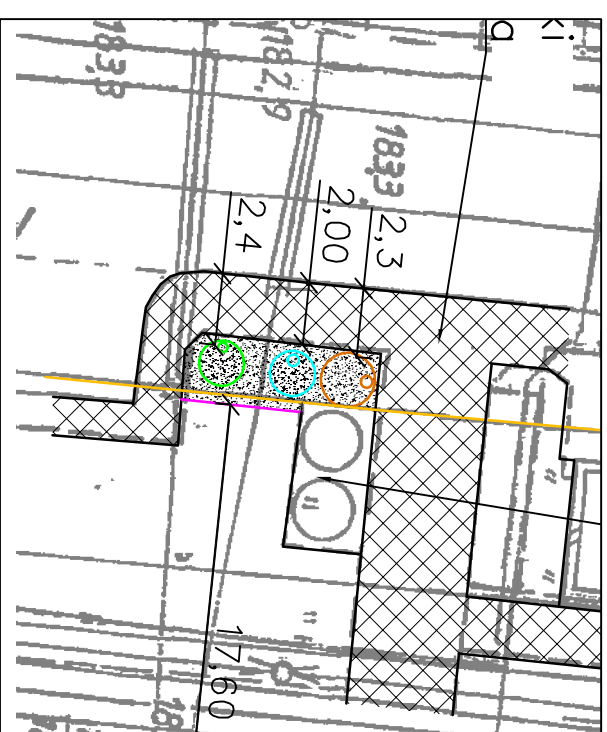

dz. nr 315/147, 315/149, obr. 1 (ul. Skalników 63)

USŁUGI PROJEKTOWE "BIPROADAM"

67-200 GŁOGÓW UL. KASPIRA ELIANA 10

PUNKTY SELEKTYWNEGO ZBIERANIA ODPADÓW KOMUNALNYCH

ZWIĄZEK GMIN ZAŁĘBIA MIEDZOWEGO
59-100 POLKOWICE UL. MAŁA 1

GINA POLKOWICE

UTWARDZENIE PLACÓW

PROJEKT ZAGOSPODAROWANIA TERENU

inż. BERNARD ADAMCZAK
upr. proj. nr 33994/LW

mgr inż. MICHAŁ ADAMCZAK

Objekt:	BUDOWLANA
Adres budowy:	Polkowice
Termin opracowania:	Skala 1:500
Nazwa rysunku:	Data 06.2014
Projektant specjalistyczny:	Podpis inż. BERNARD ADAMCZAK
Konstrukcyjny nadzorca:	Podpis mgr inż. MICHAŁ ADAMCZAK
Asysekent projektanta:	Podpis
Skala 2.0	

LEGENDA:

- ISTNIEJĄCE PLACE, CHODNIKI ITP. - ZGODNIE Z OPISEM
- ISTNIEJĄCE GRANICE DZIAŁEK
- PROJ. POJEWNİK NA PLASTIK - 5,0 m³
- PROJ. POJEWNİK NA SZKŁO - 3,0 m³
- PROJ. POJEWNİK NA PAPIER - 3,0 m³
- PROJ. TABLICA INFORMACYJNA
- PROJ. UTWARDZENIE PLACU POD POJEWNIKI I DOJŚCIA DO PLACU
- BET. KOSTKA BRUKOWA
- PROJ. OBRZEŻA CHODNIKOWE 8x30x100

Reprezentacja nie. za niniejszy dokument została opracowana w oparciu o plany geodezyjne (kartograficzne), których rezultatem jest, oraz operat techniczny wykonany do ewidencji nieruchomości, stanowiącego załącznik geodezyjny i kartograficzny do planu powiatowego planowego zasobu terenowego i leśnego, stanowiącego ewidencję nieruchomości w oparciu o plany geodezyjne i kartograficzne.	STANOWISKO POLKOWICKI
Plan powiatowy planowego zasobu terenowego i leśnego, stanowiącego ewidencję nieruchomości w oparciu o plany geodezyjne i kartograficzne.	PODZIAK W POLKOWICACH
Data wykonania operatu technicznego do ewidencji nieruchomości	17.07.2014
inż. nazwisko i podpis	inż. SYLWIA WSIPIAŁA
osoby reprezentujące organ	inż. SYLWIA WSIPIAŁA