

MAPA DO CELÓW PROJEKTOWYCH

Skala 1:500

Woj.: dolnośląskie
Powiat: polkowicki
Jednostka ewidencyjna: 021604_4, Polkowice - miasto
Obręb: 0001
Działka: 315/139; 315/149
Nie sprawdzano słuszności gruntowych.

opracowana na podstawie Mapy Zasadniczej w skali 1:500
sekcja 442.332.: 0414; 0423; 0432; 0441.
Granice działek zgodne z operatem ewidencji gruntów.

Układ współrzędnych "1965",
GG.66+0.840.2014

Poziom odniesienia Krosznadz.
Mapa aktualna na dzień: 2014.07.04


"GLOB-GEO" s.c.
ul. Gdańska 4
59-100 POLKOWICE
tel. (076) 845 03 02

ŁUKASZ LESZEK

Mapę do celów projektowych uzupełniono
o dokumentację projektową nr. BRAK...
...08.07.2014...
data podpis

geodeta uprawiony do świadczenia
usług geodezyjnych i kartograficznych
Świadectwo nr 21425

RZUT PLACU SKALA 1:250

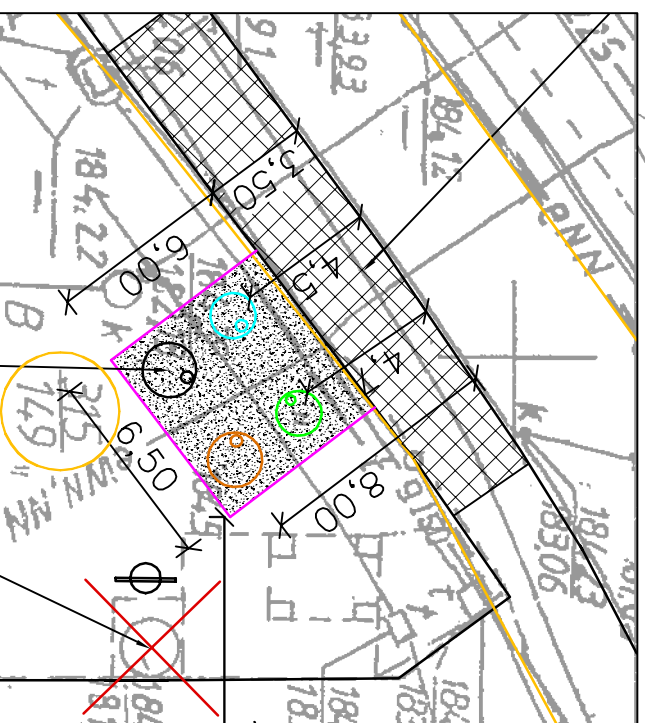

dz. nr 315/139, 315/149, obr. 1 (ul. Skalników 57)

USŁUGI PROJEKTOWE "BIPROADAM"

67-200 GŁOGÓW UL. KASPIRA ELIANA 10

PUNKTY SELEKTYWNEGO ZBIERANIA ODPADÓW KOMUNALNYCH

ZWIĄZEK GMIN ZAGŁĘBIA MIĘDZIOWEGO
59-100 POLKOWICE UL. MAŁA 1

GINIA POLKOWICE

UTWARDZENIE PLACÓW

PROJEKT ZAGOSPODAROWANIA TERENU

Obiekt:	BUDOWLANA
Investor:	ZWIĄZEK GMIN ZAGŁĘBIA MIĘDZIOWEGO 59-100 POLKOWICE UL. MAŁA 1
Adres budowy:	GINIA POLKOWICE
Temat opracowania:	UTWARDZENIE PLACÓW
Nazwa rysunku:	PROJEKT ZAGOSPODAROWANIA TERENU
Projektant specjalność konstrukcyjno-budowlana:	inż. BERNARD ADAMCZAK upr. proj. nr 339/94/Lw
Asystent projektanta:	mgr inż. MICHAŁ ADAMCZAK
Skala:	1:500
Data:	06.2014
Nr rys.:	3.0

LEGENDA:

- ISTNIEJĄCE PLACE, CHODNIKI ITP. - ZGODNIE Z OPISEM
- ISTNIEJĄCE GRANICE DZIAŁEK
- PROJ. POJEMNIK NA NIECZYSTOŚCI ZMIESZANE 5,0 m³
- PROJ. POJEMNIK NA PLASTIK - 5,0 m³
- PROJ. POJEMNIK NA SZKŁO - 3,0 m³
- PROJ. POJEMNIK NA PAPIER - 3,0 m³
- PROJ. TABLICA INFORMACYJNA
- PROJ. UTWARDZENIE PLACU POD POJEMNIKI - BET. KOSTKA BRUKOWA
- PROJ. OBRZEŻA CHODNIKOWE 8x30x100

Opis:	Opis:
Wskazuje się za niniejszy dokument zespół opracowany w wyniku prac geodezyjnych i kartograficznych, których rezultaty służyć będą operatywnym wpięty do ewidencji metrycznej i planów operacyjnych geodezyjnego i kartograficznego planu powiatowy metryczny zespół geodezyjny i kartograficzny.	STAROSTA POLKOWICKI PODZIAK W POLKOWICACH
Identyfikator ewidencyjny materiału zasobu - operatu technicznego	P.02162014/...
Data wpięcia operatu technicznego do ewidencji metrycznej zasobu	17.07.2014
miejsce, nazwisko i podpis osoby reprezentującej organ	inż. Sylwia Wójcik