


RZUT PLACU SKALA 1:250

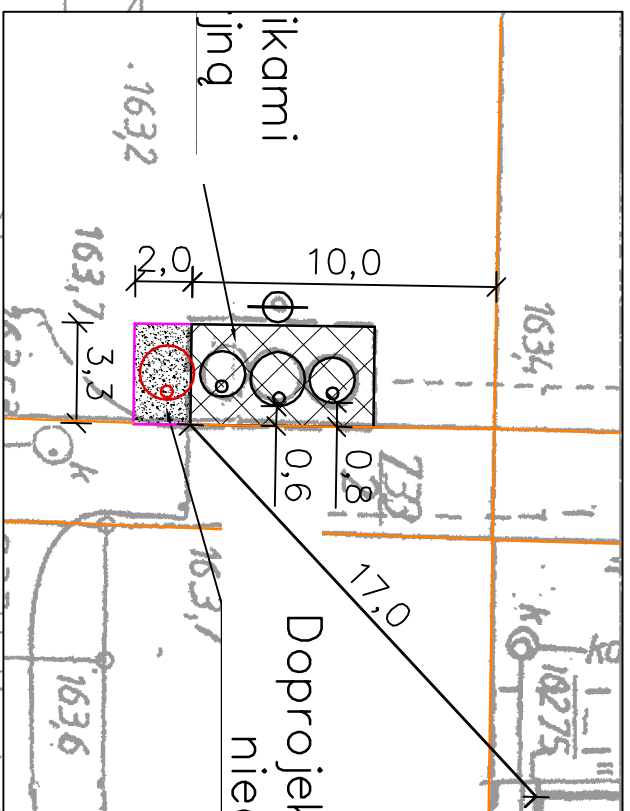

Istniejący plac z 3 pojemnikami wraz z tablicą informacyjną

Doprojektowanie 1 pojemnika na nieczystości zmieszane

MAPA DO CELÓW PROJEKTOWYCH

Skala 1:500

Woj.: dolnośląskie
Powiat: polkowicki
Jednostka ewidencyjna: 021604_4, Polkowice - miasto
Obręb: 0004
Działki: 744/9; 746/10; 747/2; 748/9; 749/11; 748/12; 749/10;
744/3; 745/1; 737; 732/2; 731/23
Nie sprawdzano słabejności gruntowych.

opracowana na podstawie Mapy Zasiedlonej w skali 1:500
sekcja 442.332; 0823; 0823; 0823
Granice działek zgodne z operatem ewidencyjnym

Układ współrzędnych "1965"
GG:6640.1003.2014
Poziom: odniesienia Koszalin.
Mapa aktualna na dzień: 2014.07.09

"GLOB-GEO" s.c.
ul. Gąsienka 4
59-100 POLKOWICE
tel. (070) 843 09 02
EUKASZ LESZEK
geodeta uprawniony do prowadzenia
usług geodezyjnych i inżynierskich
Świadectwo nr 21425

Mapę do celów projektowych uzupełniono
o dokumentację projektową nr 2211163211, 163713
15.02.2014.
podpis

LEGENDA:	
	ISTNIEJĄCE PLACE, CHODNIKI ITP. - ZGODNIE Z OPISEM
	ISTNIEJĄCE GRANICE DZIAŁEK
	PROJ. POJEMNIK NA NIECZYSTOŚCI ZMIESZANE 5,0 m ³
	PROJ. UTWARDZENIE PLACU POD POJEMNIKI - BET. KOSTKA BRUKOWA
	PROJ. OBRZEŻA CHODNIKOWE 8x30x100

USŁUGI PROJEKTOWE "BIPROADAM"

67-200 GŁOGÓW UL. KASPRĄ ELIANA 10

PUNKTY SELEKTYWNEGO ZBIERANIA ODPADÓW KOMUNALNYCH

ZWIĄZEK GMIN ZAĞŁĘBIA MIEDZIOWEGO
59-100 POLKOWICE UL. MAŁA 1

GINIA POLKOWICE

UTWARDZENIE PLACÓW

PROJEKT ZAGOSPODAROWANIA TERENU

Objekt:	BUDOWLANA
Investor:	ZWIĄZEK GMIN ZAĞŁĘBIA MIEDZIOWEGO 59-100 POLKOWICE UL. MAŁA 1
Adres budowy:	GINIA POLKOWICE
Temat opracowania:	UTWARDZENIE PLACÓW
Nazwa rysunku:	PROJEKT ZAGOSPODAROWANIA TERENU
Projektant specjalność konstrukcyjno-budowlana:	inż. BERNARD ADAMCZAK
Asystent projektanta:	upr. proj. nr 339/94/LW mgr inż. MICHAŁ ADAMCZAK
Nr rys.	5.0
Data:	06.2014
Skala:	1:500
Podpis:	
Podpis:	

Organ prowadzący państwowy zespół geodezyjny/kartograficzny	STANOWISKO POLKOWICKI
Identyfikator ewidencyjny materiału zasobu - operatu technicznego	PODGIK W POLKOWICACH
Data wykonania operatu technicznego	22.07.2014
Imię, nazwisko i podpis osoby reprezentującej organ	Z upr. STAROSTA INSPEKTOR
	inż. Sylwia Węgrzyn - Teknik

Poswiadcza się, że niniejszy dokument został opracowany w wyniku prac geodezyjnych i kartograficznych, których rezultaty zawiera operat techniczny wpisany do ewidencji materiałów państwowego zasobu geodezyjnego i kartograficznego

731/30

RIVa

Żarska

5608750

731/23

RIVa

731/28 16316

731/29

RIVa

RIVa

RIVa

731/27

163.18 5608750

163.14 5608750