

MAPA DO CELÓW PROJEKTOWYCH
Skala 1:500

Woj.: dolnośląskie
Powiat: polkowicki
Jednostka ewidencyjna: 021604_4, Polkowice – miasto
Obręb: 0002
Działka: 91/82, 91/84
Nie sprawdzano służebności gruntowych.

opracowana na podstawie Mapy Zasadniczej w skali 1:500
sekcja 442.332.0934
Granice działek zgodnie z operatem ewidencji gruntów.
Nie wyklucza się istnienia innych urządzeń podziemnych niż uwidocznione na mapie.

Układ współrzędnych "1965".
GG.6640.1361.2016

Poziom odniesienia Kronsztadt.
Mapa aktualna na dzień: 2016.09.22


Mapę do celów projektowych uzupełniono o dokumentację projektową nr.....
data.....
podpis.....

"GLOB-GEO" s.c.
ul. II Armii Wojska Polskiego 13
59-220 Legnica
tel./fax 076 854 15 81
ul. Gdańska 4, 59-100 Polkowice
tel./fax 076 1 845 03 02
NIP 691-17-73-997, Regon 390430192

GEODETA
Przenyśław Miński

ŁUKASZ LESZEK

geodeta uprawniony do świadczenia
usług geodezyjnych i kartograficznych
Świadectwo nr 21425

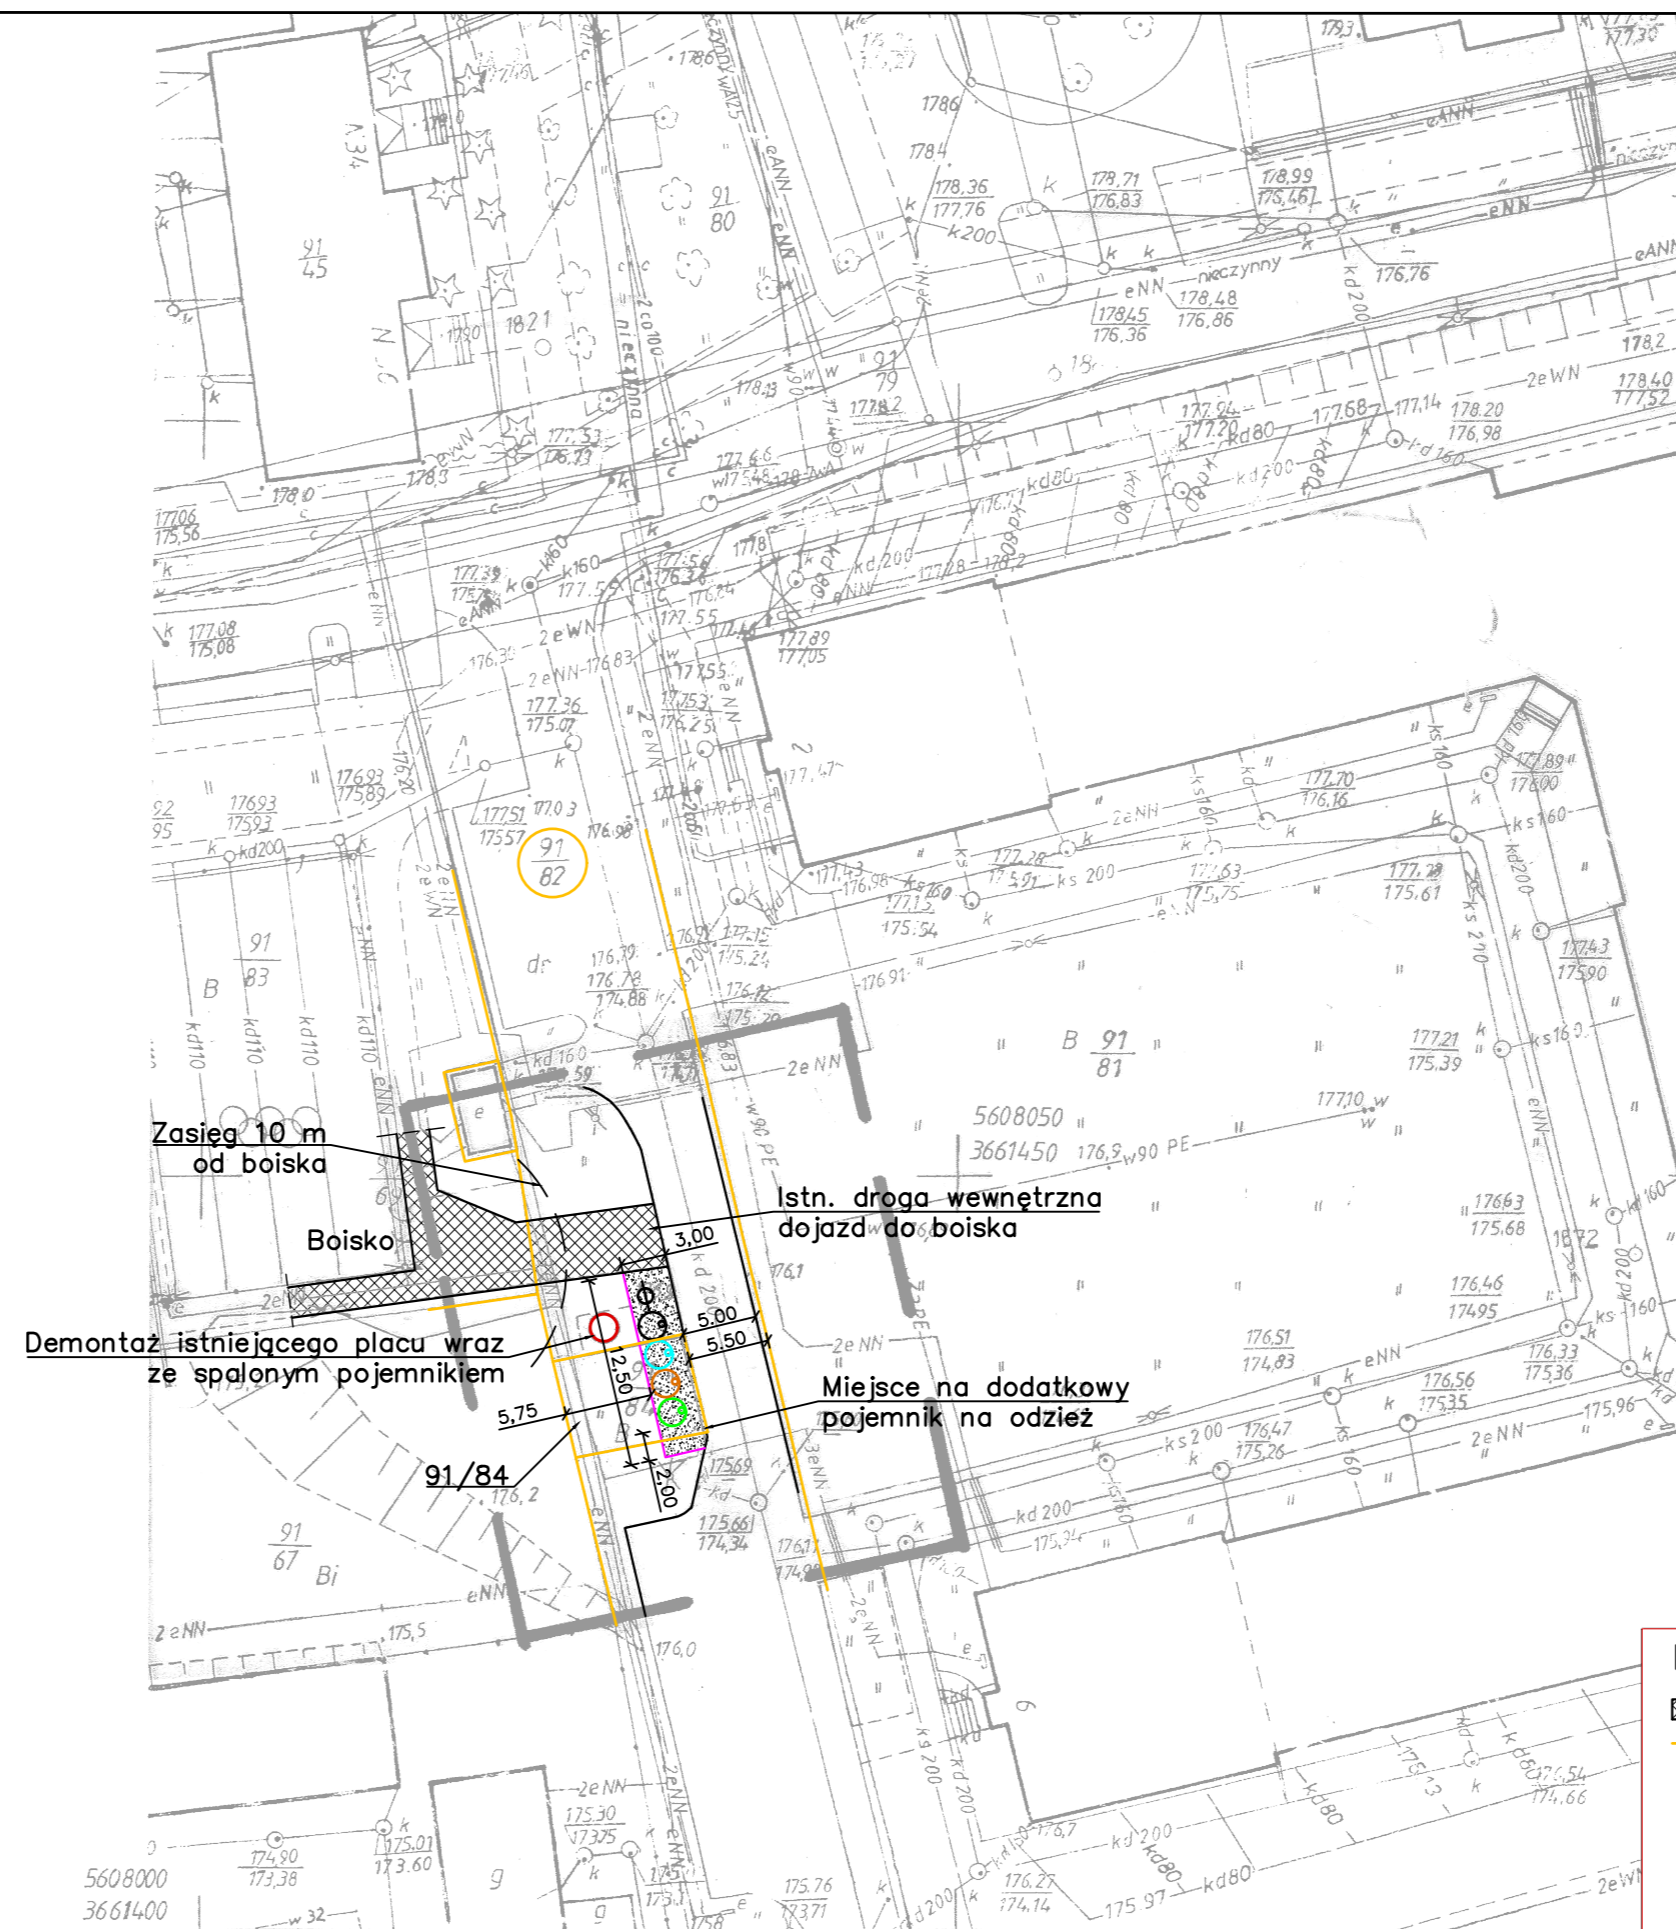

UWAGA:

1. Lokalizacja proj. punktu selektywnego zbierania odpadów komunalnych spełniają warunki Rozporządzenia Ministra Infrastruktury z dnia 12 kwietnia 2002 r. w sprawie warunków technicznych, jakim powinny odpowiadać budynki i ich usytuowanie
2. Lokalizacja proj. punktu selektywnego zbierania odpadów komunalnych wraz z utwardzeniem placu nie wymaga przebudowy istniejącej infrastruktury podziemnej i nadziemnej oraz nie koliduje z istniejącymi liniami napowietrznymi
3. Prace należy wykonywać zgodnie z Rozporządzeniem Ministra Infrastruktury z dnia 6 lutego 2003r. w sprawie bezpieczeństwa i higieny pracy podczas wykonywania robót budowlanych – Dz. U. z dnia 19 marca 2003r.)


Poświadczam, że niniejszy dokument został opracowany w wyniku prac geodezyjnych i kartograficznych, których rezultaty zawiera operat techniczny wpisany do ewidencji materiałów państwowego zasobu geodezyjnego i kartograficznego

Organ prowadzący państwowy zasób geodezyjny i kartograficzny	STAROSTA POLKOWICKI PODGIK w Polkowicach
identyfikator ewidencyjny materiału zasobu - operatu technicznego	P.0216.2016.00000000
Data wpisania operatu technicznego do ewidencji materiałów zasobu	30-09-2016
Imię, nazwisko i podpis osoby odpowiedzialnej	inż. Sylwia Wojniak-Teklik

LEGENDA:

	- ISTNIEJĄCE PLACE, CHODNIKI ITP. - ZGODNIE Z OPISEM
	- ISTNIEJĄCE GRANICE DZIAŁEK
	- PROJ. POJEMNIK PÓŁPODZIEMNY NA ODPADY ZMIESZANE
	- PROJ. POJEMNIK PÓŁPODZIEMNY NA SZKŁO
	- PROJ. POJEMNIK PÓŁPODZIEMNY NA PLASTIK I METAL
	- PROJ. POJEMNIK PÓŁPODZIEMNY NA PAPIER
	- ISTN. TABLICA INFORMACYJNA
	- PROJ. UTWARDZENIE PLACU POD POJEMNIKI I DOJŚCIA DO PLACU BET. KOSTKA BRUKOWA
	- PROJ. OBRZEŻA CHODNIKOWE 8x30x100

RZUT PLACU SKALA 1:250

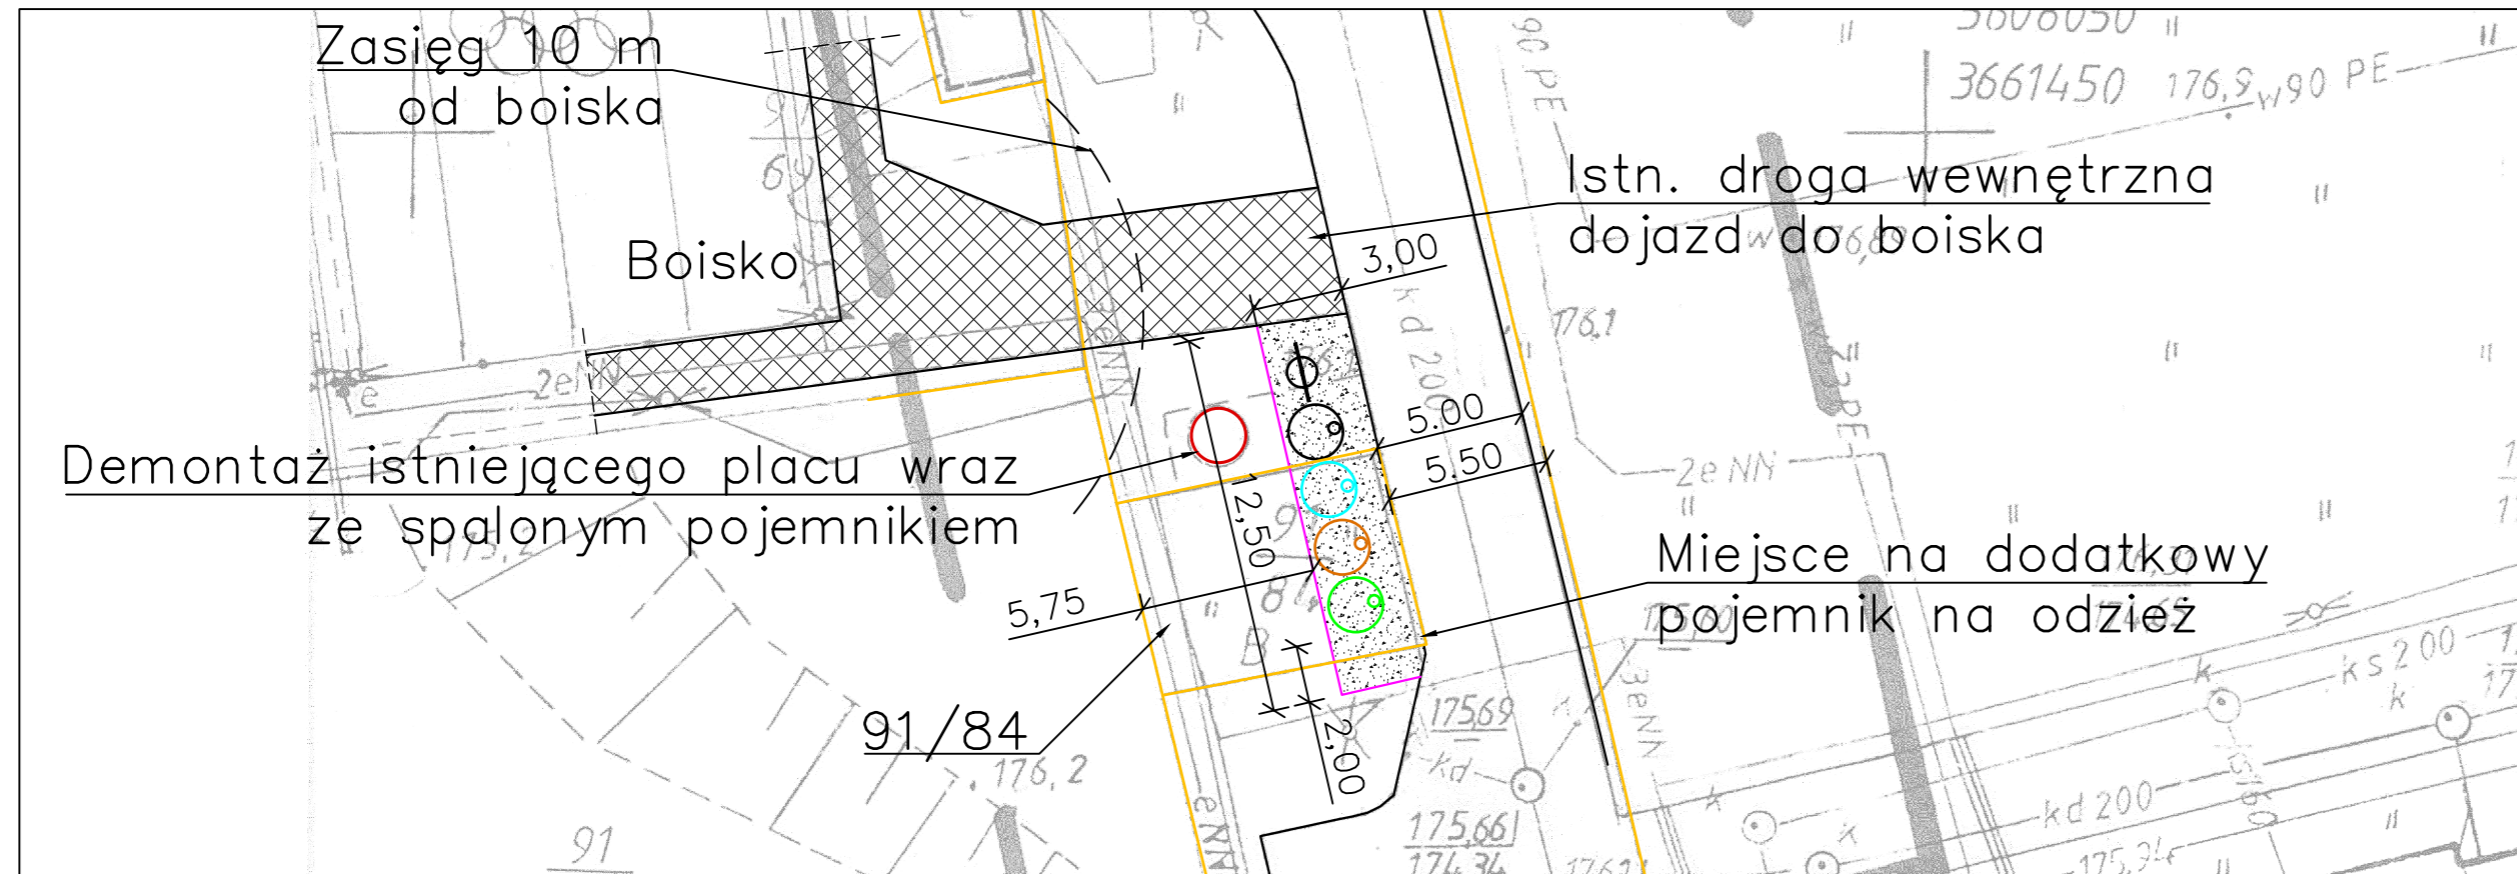

		Usługi Projektowe "BIPROADAM" inż. Bernard Adamczak 67-200 Głogów ul. Kaspra Eliana 10	
tel./fax. - 76 852-13-92/76 852-16-99 tel.kom 602-277-361, 600-936-660 e-mail: biuro@biproadam.pl biproadam@wp.pl			
Obiekt:	PUNKTY SELEKTYWNEGO ZBIERANIA ODPADÓW KOMUNALNYCH	Branża:	BUDOWLANA
Investor:	ZWIĄZEK GMIN ZAGŁĘBIA MIEDZIOWEGO 59-100 POLKOWICE UL. MAŁA 1	Lokalizacja:	Polkowice oś. Hubala
Adres budowy:	GM. POLKOWICE M. POLKOWICE OŚ. HUBALA DZ. NR 91/82, 91/84, OBRĘB 2	Skala:	1:500/250
Nazwa rysunku:	PROJEKT ZAGOSPODAROWANIA TERENU	Data:	09.2016
Projektant specjalność konstrukcyjno-budowlana:	inż. BERNARD ADAMCZAK upr. proj. nr 339/94/Lw	Podpis:	1.0
Projektant specjalność drogową:	mgr inż. MICHAŁ ADAMCZAK upr. proj. nr 95/DOŚ/13	Podpis:	