


ŚCIANA OPOROWA - ZBROJENIE


skala 1:25

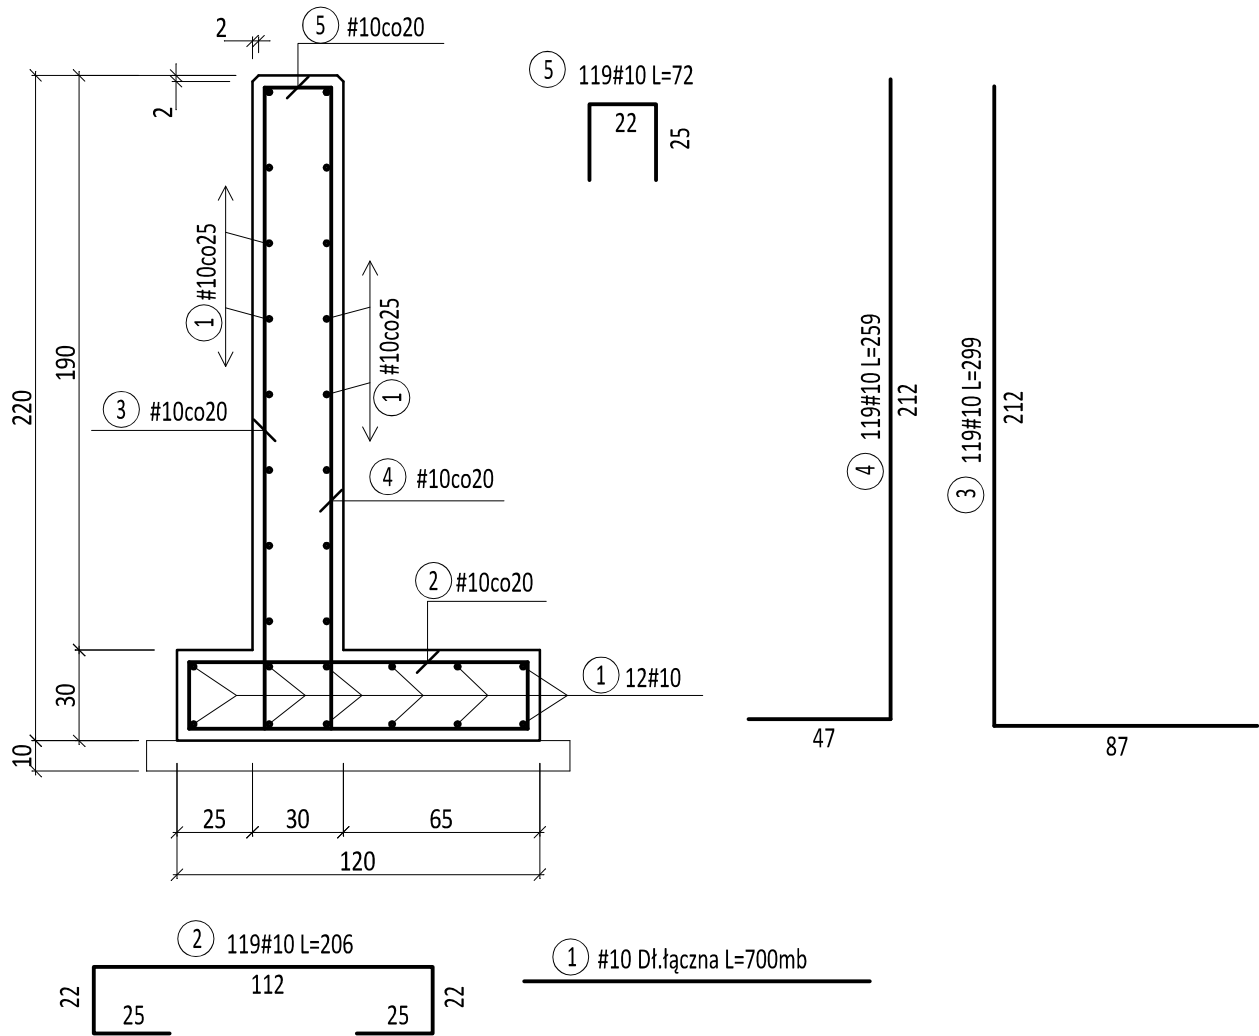


WYKAZ STALI ZBROJENIOWEJ

Nr	Średnica [mm]	Długość [cm]	Ilość [szt.]	Długość całkowita [m]
	∅			A-IIIN
				#10
1	10	70000	1	700.00
2	10	206	119	245.14
3	10	299	119	355.81
4	10	259	119	308.21
5	10	72	119	85.68
6	10	200	32	64.00
Długość ogółem [m]				1758.84
Masa jednostkowa [kg/m]				0.617
Masa ogółem [kg]				1085.20
Masa razem [kg]				1085.20

DOZBROJENIE NAROŻNIKA

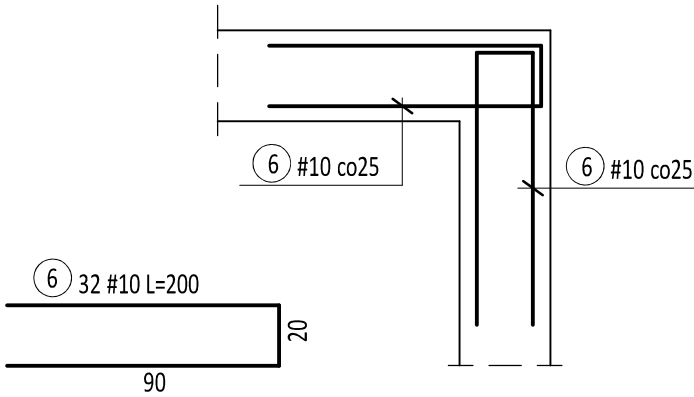

BETON C20/25
STAŁ A-IIIN

PRZEDSIĘBIORSTWO INŻYNIERYJNO-USŁUGOWE INŻYNIERIA PRO-EKO SP. Z O.O. UL. STRAŻACKA 37 43-382 BIELSKO-BIAŁA www.inzynieria-pro-eko.pl tel. 531 48 44 04			
TEMAT: „BUDOWA PUNKTU SELEKTYWNEGO ZBIERANIA ODPADÓW KOMUNALNYCH NA DZ. NR GEOD. 648/8 OBRĘB GREBOCICE, GMINA GRĘBOCICE”			 INŻYNIERIA PRO-EKO
INWESTOR: Związek Gmin Zagłębia Miedziowego ul. Mała 1; 59-100 Polkowice			
ADRES: działka ewid. nr 648/8, jednostka ewidencyjna : 021603_2; obręb 0004 Grębocice			data 30.06.2020 r.
TEMAT RYSUNKU: ZAGŁĘBIENIE PLACU ŚCIANA OPOROWA - ZBROJENIE			skala 1:50
projektował: mgr inż. Zbigniew Gębczyński nr ewid. upr.: SLK/0250/POOK/03 nr ewid. SOIIB: SLK/BO/1500/03 specjalność konstrukcyjno-budowlana		sprawdził: mgr inż. Ryszard Bodzek nr ewid. upr.: SLK/3976/PWOK/11 nr ewid. SOIIB: SLK/BO/7591/12 specjalność konstrukcyjno-budowlana	stadium PW
opracował: mgr inż. Magdalena Wszeborowska			branża K
			rys.nr K-03
WSZELKIE PRAWA ZASTRZEŻONE			