


FUNDAMENTY KONTENERA SOCJALNO-BIUROWEGO


RZUT

skala 1:50

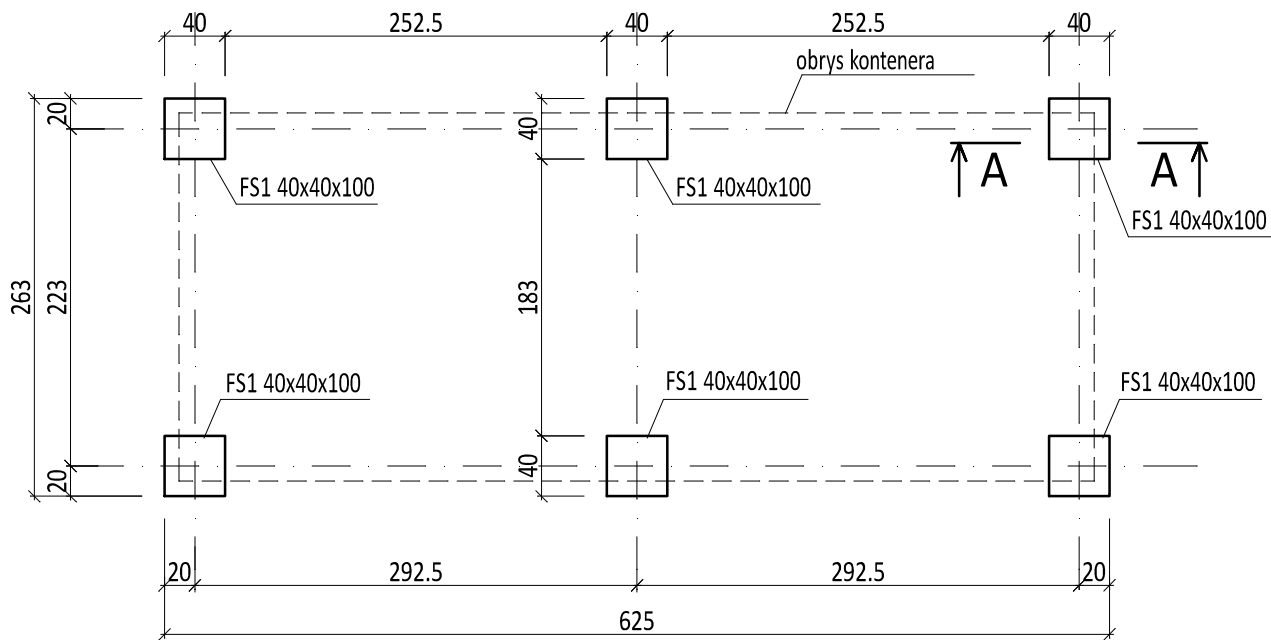


PRZEEKRÓJ A-A

skala 1:50

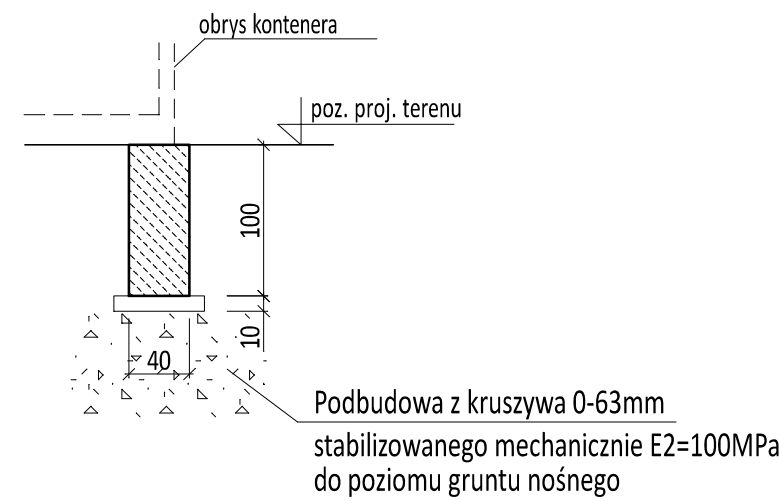

BETON C20/25

- UWAGI:
1. Dokładne usytuowanie kontenera i fundamentów ustalić wg projektu zagospodarowania terenu.
 2. Mocowanie kontenera wykonać wg wytycznych dostawcy.

PRZEDSIĘBIORSTWO INŻYNIERYJNO-USŁUGOWE INŻYNIERIA PRO-EKO SP. Z O.O. UL. STRAŻACKA 37 43-382 BIELSKO-BIAŁA www.inzynieria-pro-eko.pl tel. 531 48 44 04			
TEMAT: „BUDOWA PUNKTU SELEKTYWNEGO ZBIERANIA ODPADÓW KOMUNALNYCH NA DZ. NR GEOD. 648/8 OBRĘB GREBOCICE, GMINA GRĘBOCICE”		 PRO-EKO	
INWESTOR: Związek Gmin Zagłębia Miedziowego ul. Mała 1; 59-100 Polkowice			
ADRES: działka ewid. nr 648/8, jednostka ewidencyjna : 021603_2; obręb 0004 Grębocice		data 30.06.2020 r.	
TEMAT RYSUNKU: KONTENER SOCJALNO-BIUROWY FUNDAMENTY		skala 1:50	
projektował: mgr inż. Zbigniew Gębczyński nr ewid. upr.: SLK/0250/POOK/03 nr ewid. SOIIB.: SLK/BO/1500/03 specjalność konstrukcyjno-budowlana		sprawdził: mgr inż. Ryszard Bodzek nr ewid. upr.: SLK/3976/PWOK/11 nr ewid. SOIIB.: SLK/BO/7591/12 specjalność konstrukcyjno-budowlana	
opracował: mgr inż. Magdalena Wszeborowska		stadium PW	
		branża K	
		rys.nr K-01	
WSZELKIE PRAWA ZASTRZEŻONE			