Woj. : *dolnośląskie*
Powiat: polkowicki
Miasto: Polkowice
Obręb: Obręb 2
Działka: 91/86
Lokalizacja nr: 80
Nie sprawdzono obciążeń służebnościami gruntowymi.

MAPA DO CELÓW PROJEKTOWYCH
Skala 1:500

opracowana na podstawie Mapy Zasadniczej w skali 1:500
sekcja 442.332.0934; 0932
Granice działek zgodnie z operatem ewidencji gruntów.

Układ współrzędnych "1965".
KERG: 22-23/2013

Poziom odniesienia Kronsztadt.
Mapa aktualna na dzień: 21.03.2013

„GLOB-GEO" s.c.
ul. Gdańska 4
59-100 POLKOWICE
Tel. (076) 845 03 02

Mapę do celów projektowych uzupełniono o dokumentację projektową
nr Dvak
data 21.03.13 *podpis*

GEODETA
Przemysław Milski

mgr inż. ARKADIUSZ ŻYCA
geodeta uprawniony do świadczeń usług geodezyjnych i kartograficznych
Świadectwo nr 17375

STAROSTA POLKOWICKI
PODGIK w POLKOWICACH

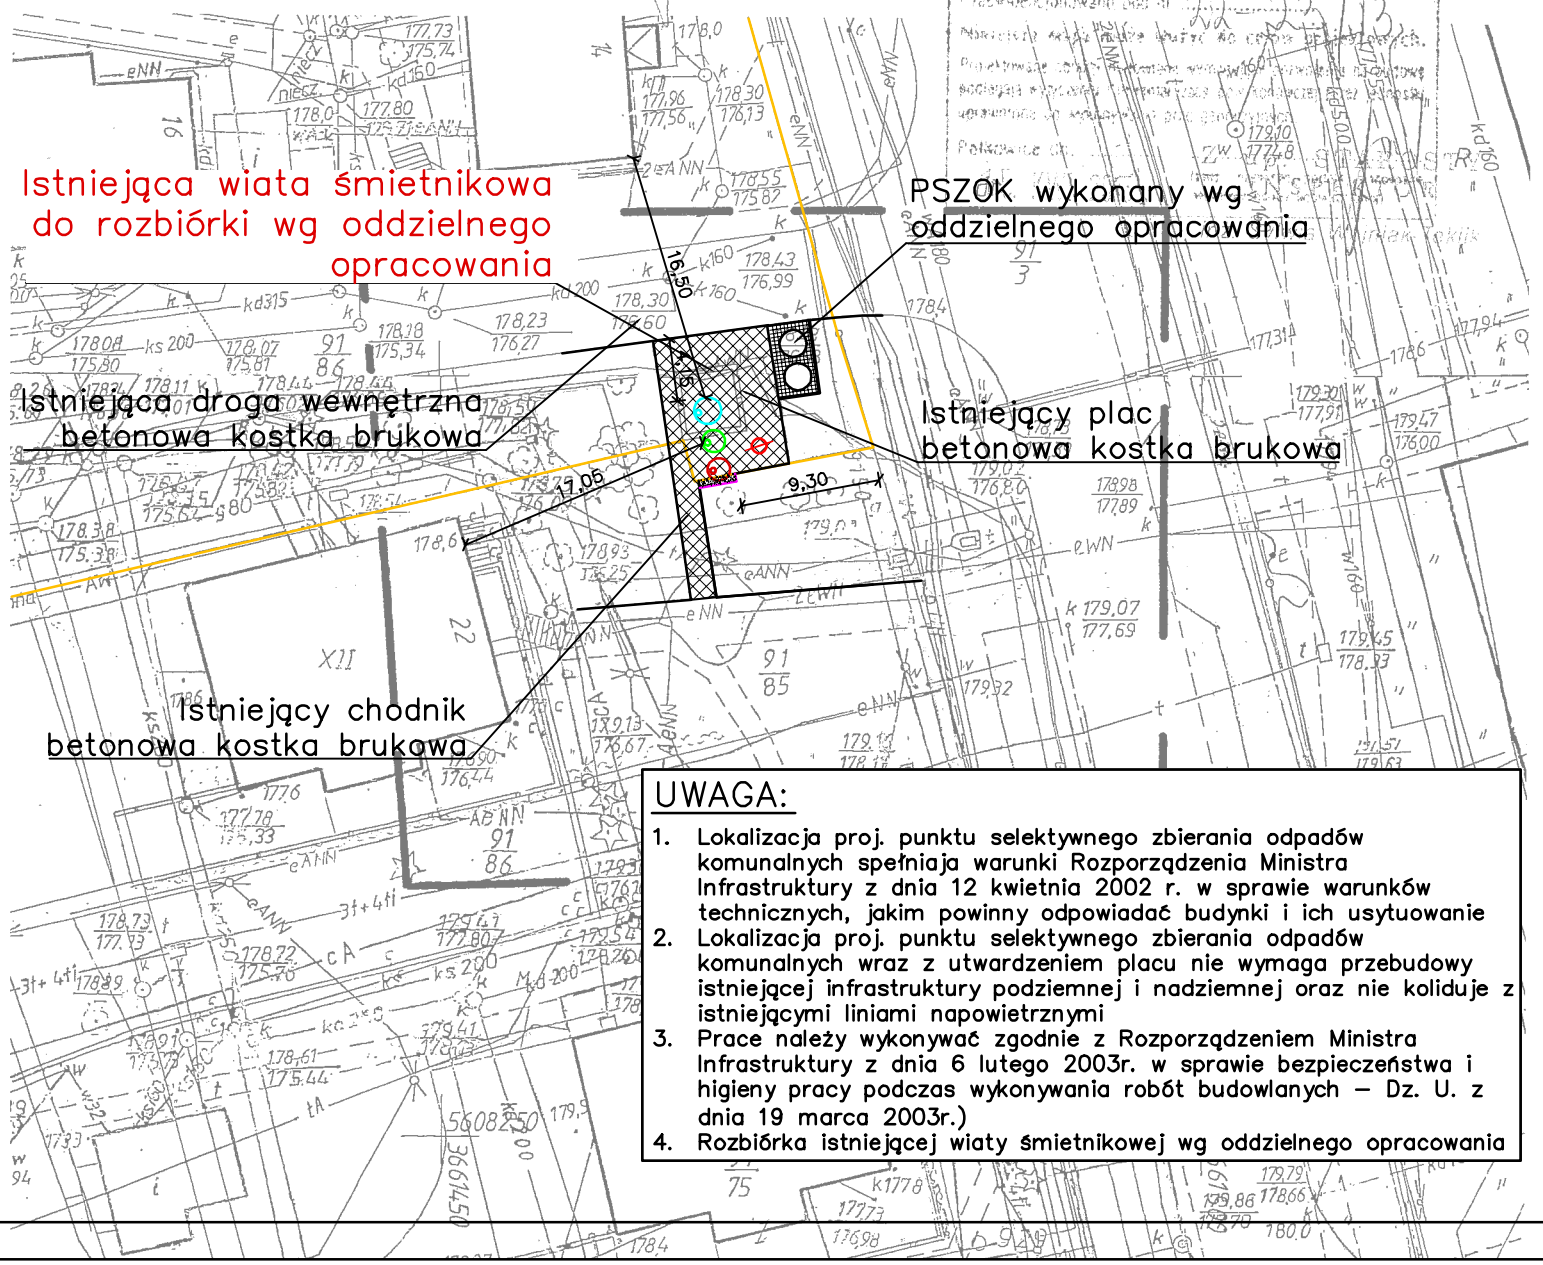

UWAGA:

1. Lokalizacja proj. punktu selektywnego zbierania odpadów komunalnych spełniaja warunki Rozporządzenia Ministra Infrastruktury z dnia 12 kwietnia 2002 r. w sprawie warunków technicznych, jakim powinny odpowiadać budynki i ich usytuowanie
2. Lokalizacja proj. punktu selektywnego zbierania odpadów komunalnych wraz z utwardzeniem placu nie wymaga przebudowy istniejącej infrastruktury podziemnej i nadziemnej oraz nie koliduje z istniejącymi liniami napowietrznymi
3. Prace należy wykonywać zgodnie z Rozporządzeniem Ministra Infrastruktury z dnia 6 lutego 2003r. w sprawie bezpieczeństwa i higieny pracy podczas wykonywania robót budowlanych – Dz. U. z dnia 19 marca 2003r.)
4. Rozbiórka istniejącej wiaty śmietnikowej wg oddzielnego opracowania

RZUT PLACU SKALA 1:250

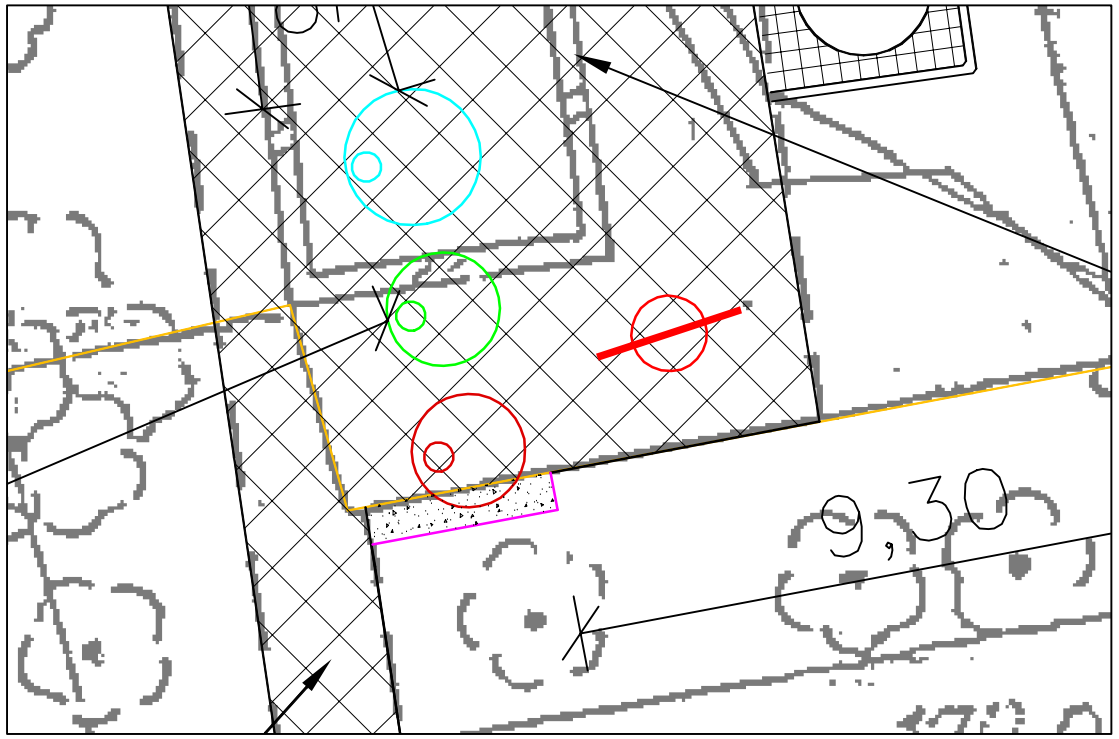

LEGENDA:

- – ISTNIEJĄCE PLACE , CHODNIKI ITP. – ZGODNIE Z OPISEM
- – ISTNIEJĄCE GRANICE DZIAŁEK
- – PROJ. POJEMNIK NA NIECZYSTOŚCI ZMIESZANE 5,0 m3
- – PROJ. POJEMNIK NA PAPIER – 3,0 m3
- – PROJ. POJEMNIK NA SZKŁO – 3,0 m3
- – PROJ. POJEMNIK NA PLASTIK – 5,0 m3
- – PROJ. TABLICA INFORMACYJNA
- – PROJ. UTWARDZENIE PLACU POD POJEMNIKI – BET. KOSTKA BRUKOWA
- – PROJ. OBRZEŻA CHODNIKOWE 8x30x100

PSZOK NR 435

dz. nr 91/85 , 91/86 obręb 2 (oś. Hubala)

USŁUGI PROJEKTOWE "BIPROADAM"
67-200 GŁOGÓW UL. KASPRA ELIANA 10

Obiekt: **PUNKTY SELEKTYWNEGO ZBIERANIA ODPADÓW KOMUNALNYCH**		Branża. **BUDOWLANA**
Inwestor: **ZWIĄZEK GMIN ZAGŁĘBIA MIEDZIOWEGO 59-100 POLKOWICE UL. MAŁA 1**		
Adres budowy: **GMINA POLKOWICE**		Lokalizacja Polkowice
Temat opracowania: **UTWARDZENIE PLACÓW**		Skala 1:500
Nazwa rysunku PROJEKT ZAGOSPODAROWANIA TERENU - PSZOK NR 435		Data 09.2013
Projektant specjalność konstrukcyjno-budowlana **inż. BERNARD ADAMCZAK upr. proj. nr 339/94/Lw**	Podpis	Nr rys. **1.0**
Asystent projektanta: **mgr inż. MICHAŁ ADAMCZAK**	Podpis	