Woj. : dolnośląskie
Powiat: polkowicki
Jednostka ewidencyjna: 021604_4, Polkowice - miasto
Obręb: Nr 0002, Obręb 2
Działka: 91/71
Lokalizacja nr: 505
Nie sprawdzono obciążeń służebnościami gruntowymi.

MAPA DO CELÓW PROJEKTOWYCH
Skala 1:500

opracowana na podstawie Mapy Zasadniczej w skali 1:500
sekcja 442.332.0934
Granice działek zgodnie z operatem ewidencji gruntów.

Układ współrzędnych "1965".
KERG: 22-78/2013

Poziom odniesienia Kronsztadt.
Mapa aktualna na dzień: 03.10.2013

„GLOB-GEO" s.c.
ul. Gdańska 4
59-100 POLKOWICE
Tel. (076) 845 03 02

Mapę do celów projektowych uzupełniono o dokumentację projektową na 2245
07.10.2013 — *data* — *podpis*

STAROSTA POLKOWICKI
PODGIK w POLKOWICACH
W obszarze zaznaczonym linią przerwaną dokonano w terenie aktualności treści mapy zasadniczej. Dokumenty potwierdzające aktualność mapy wpisano do rejestru w dniu 1 PAŹ. 2013 pod nr 22/78/13
Treść niniejszej mapy może służyć do celów projektowych.
Projektowane obiekty budowlane wymagają potwierdzenia na terenie wnętrz przez jednostkę ewidencyjną przez jednostki uprawnione do wykonywania prac geodezyjnych.
Polkowice, dnia 1 PAŹ. 2013
z up. Starosty
inż. Sylwia Wojniak-Dzikin

ŁUKASZ LESZEK
geodeta uprawniony do świadczenia usług geodezyjnych i kartograficznych
Świadectwo nr 21425

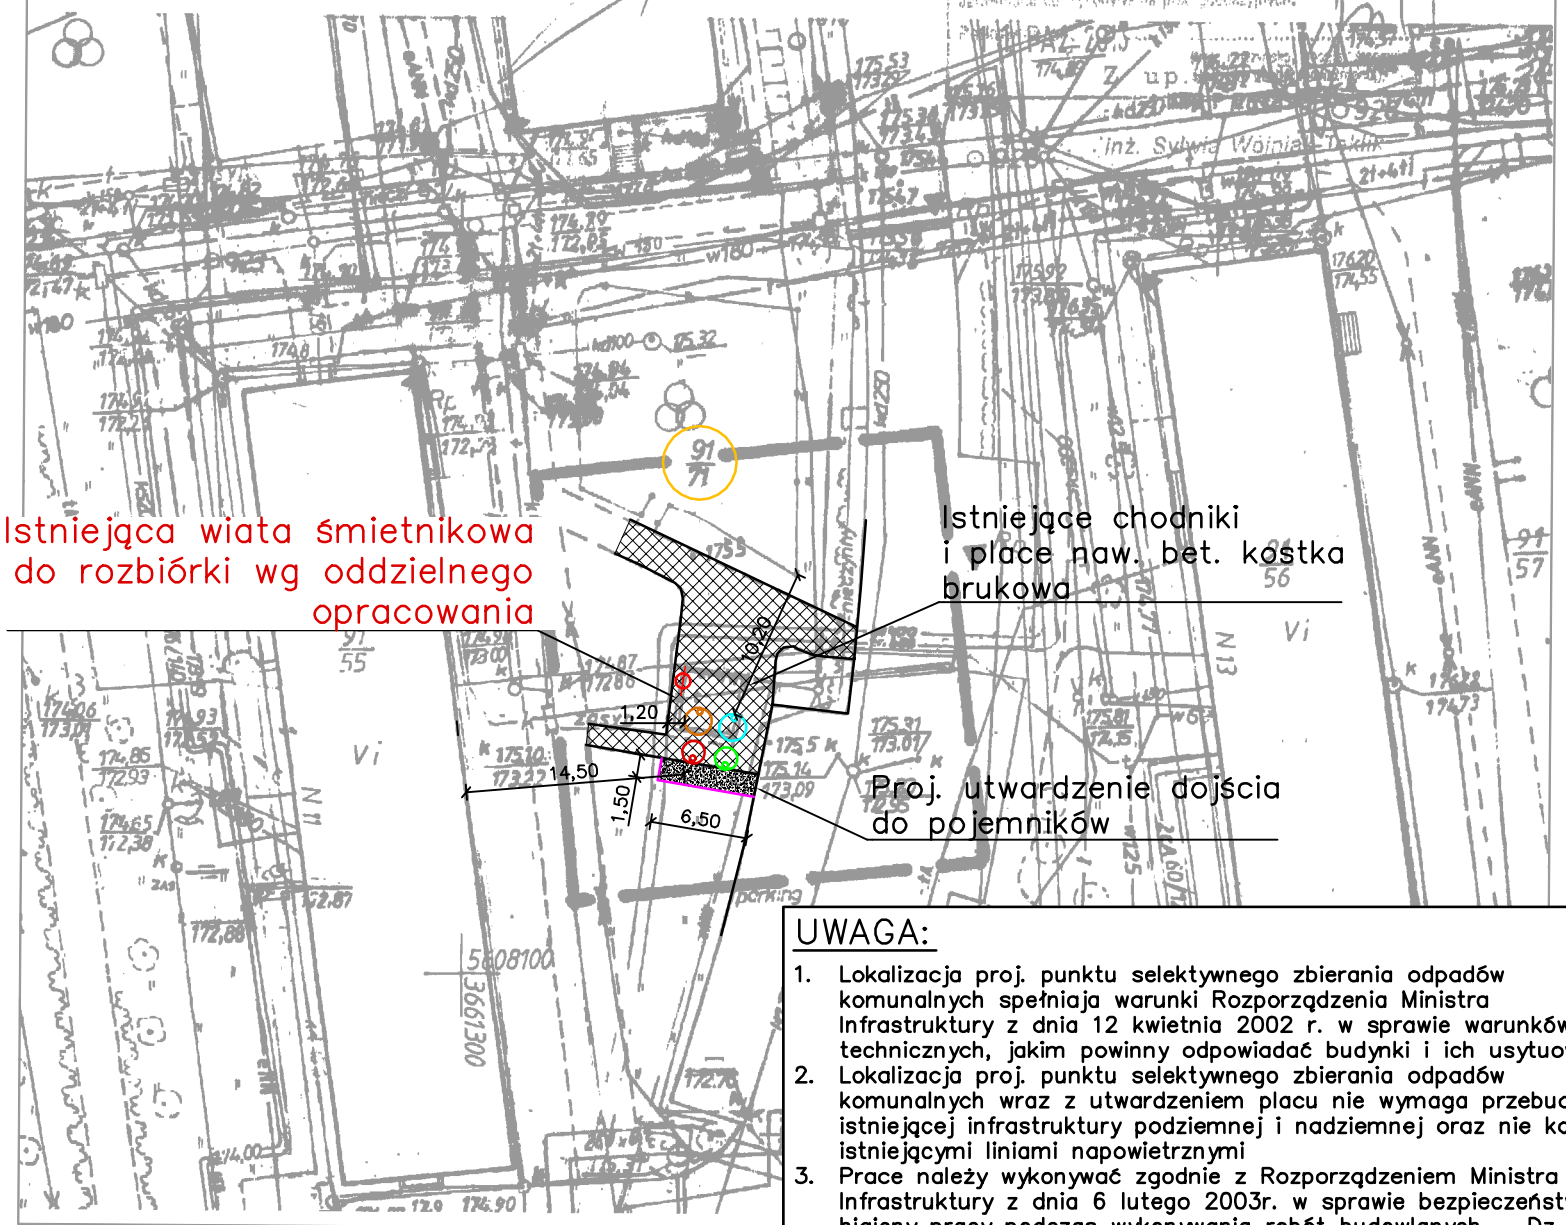

RZUT PLACU SKALA 1:250

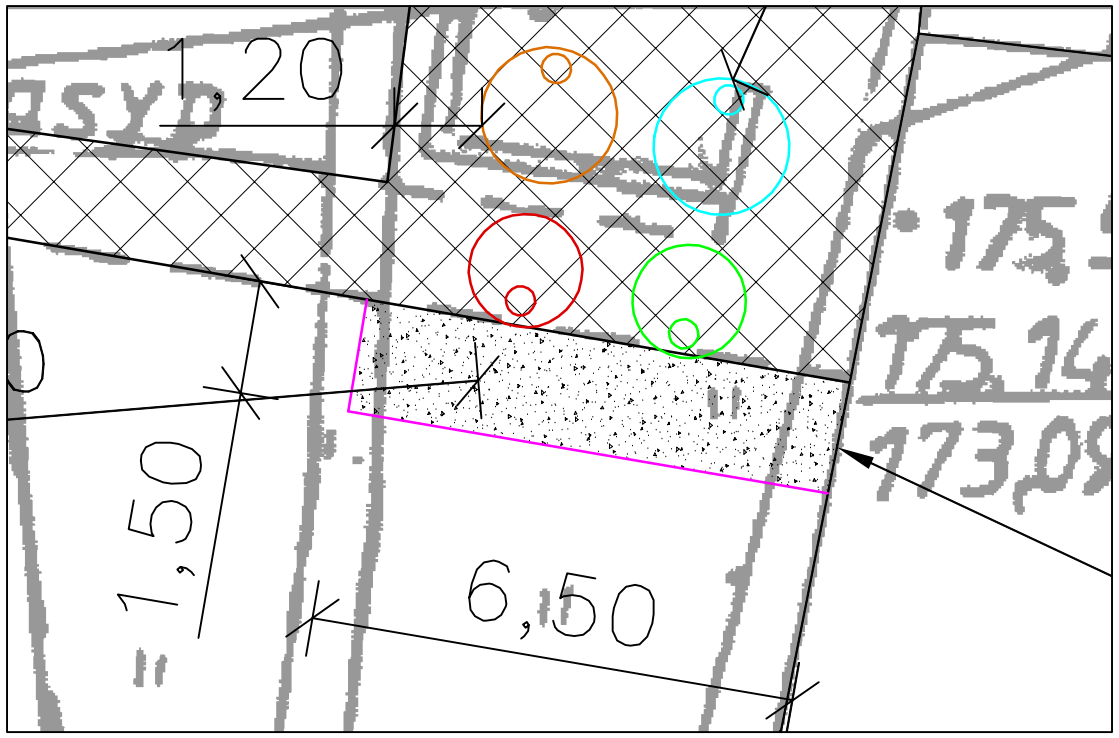

LEGENDA:

- ISTNIEJĄCE PLACE , CHODNIKI ITP. – ZGODNIE Z OPISEM
- ISTNIEJĄCE GRANICE DZIAŁEK
- PROJ. POJEMNIK NA NIECZYSTOŚCI ZMIESZANE 5,0 m3
- PROJ. POJEMNIK NA PAPIER – 3,0 m3
- PROJ. POJEMNIK NA SZKŁO – 3,0 m3
- PROJ. POJEMNIK NA PLASTIK – 5,0 m3
- PROJ. TABLICA INFORMACYJNA
- PROJ. UTWARDZENIE PLACU POD POJEMNIKI – BET. KOSTKA BRUKOWA
- PROJ. OBRZEŻA CHODNIKOWE 8x30x100

PSZOK NR 505

dz. nr 91/71 obręb 2 (oś. Hubala)

UWAGA:

1. Lokalizacja proj. punktu selektywnego zbierania odpadów komunalnych spełniaja warunki Rozporządzenia Ministra Infrastruktury z dnia 12 kwietnia 2002 r. w sprawie warunków technicznych, jakim powinny odpowiadać budynki i ich usytuowanie
2. Lokalizacja proj. punktu selektywnego zbierania odpadów komunalnych wraz z utwardzeniem placu nie wymaga przebudowy istniejącej infrastruktury podziemnej i nadziemnej oraz nie koliduje z istniejącymi liniami napowietrznymi
3. Prace należy wykonywać zgodnie z Rozporządzeniem Ministra Infrastruktury z dnia 6 lutego 2003r. w sprawie bezpieczeństwa i higieny pracy podczas wykonywania robót budowlanych – Dz. U. z dnia 19 marca 2003r.)
4. Rozbiórka istniejącej wiaty śmietnikowej wg oddzielnego opracowania

USŁUGI PROJEKTOWE "BIPROADAM"
67-200 GŁOGÓW UL. KASPRA ELIANA 10

Obiekt: **PUNKTY SELEKTYWNEGO ZBIERANIA ODPADÓW KOMUNALNYCH**			Branża. **BUDOWLANA**
Inwestor: **ZWIĄZEK GMIN ZAGŁĘBIA MIEDZIOWEGO 59-100 POLKOWICE UL. MAŁA 1**			
Adres budowy: **GMINA POLKOWICE**			Lokalizacja Polkowice
Temat opracowania: **UTWARDZENIE PLACÓW**			Skala 1:500
Nazwa rysunku PROJEKT ZAGOSPODAROWANIA TERENU - PSZOK NR 505			Data 09.2013
Projektant specjalność konstrukcyjno-budowlana	**inż. BERNARD ADAMCZAK upr. proj. nr 339/94/Lw**	Podpis	Nr rys. **16.0**
Asystent projektanta:	**mgr inż. MICHAŁ ADAMCZAK**	Podpis	