RZUT PLACU SKALA 1:200

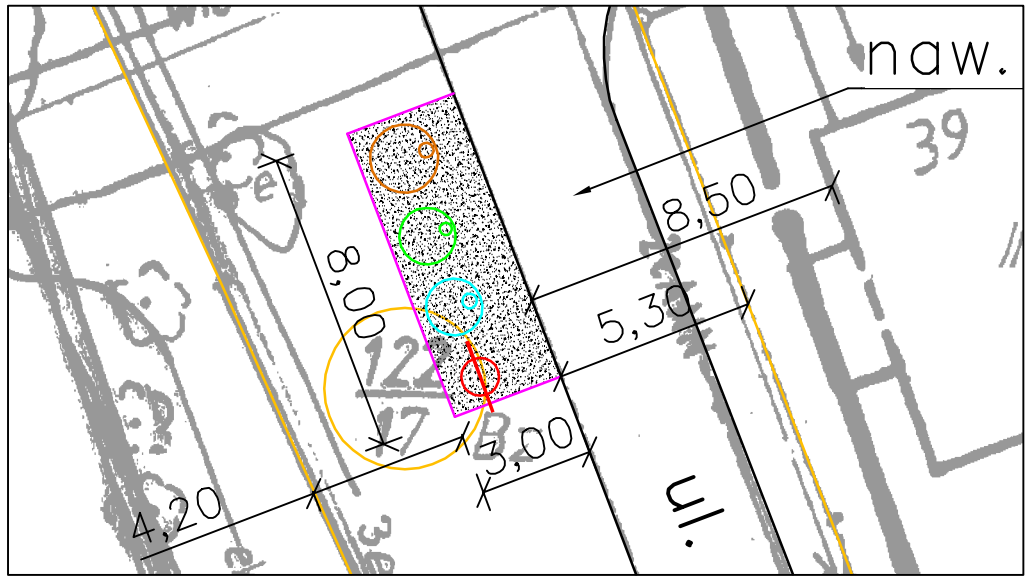

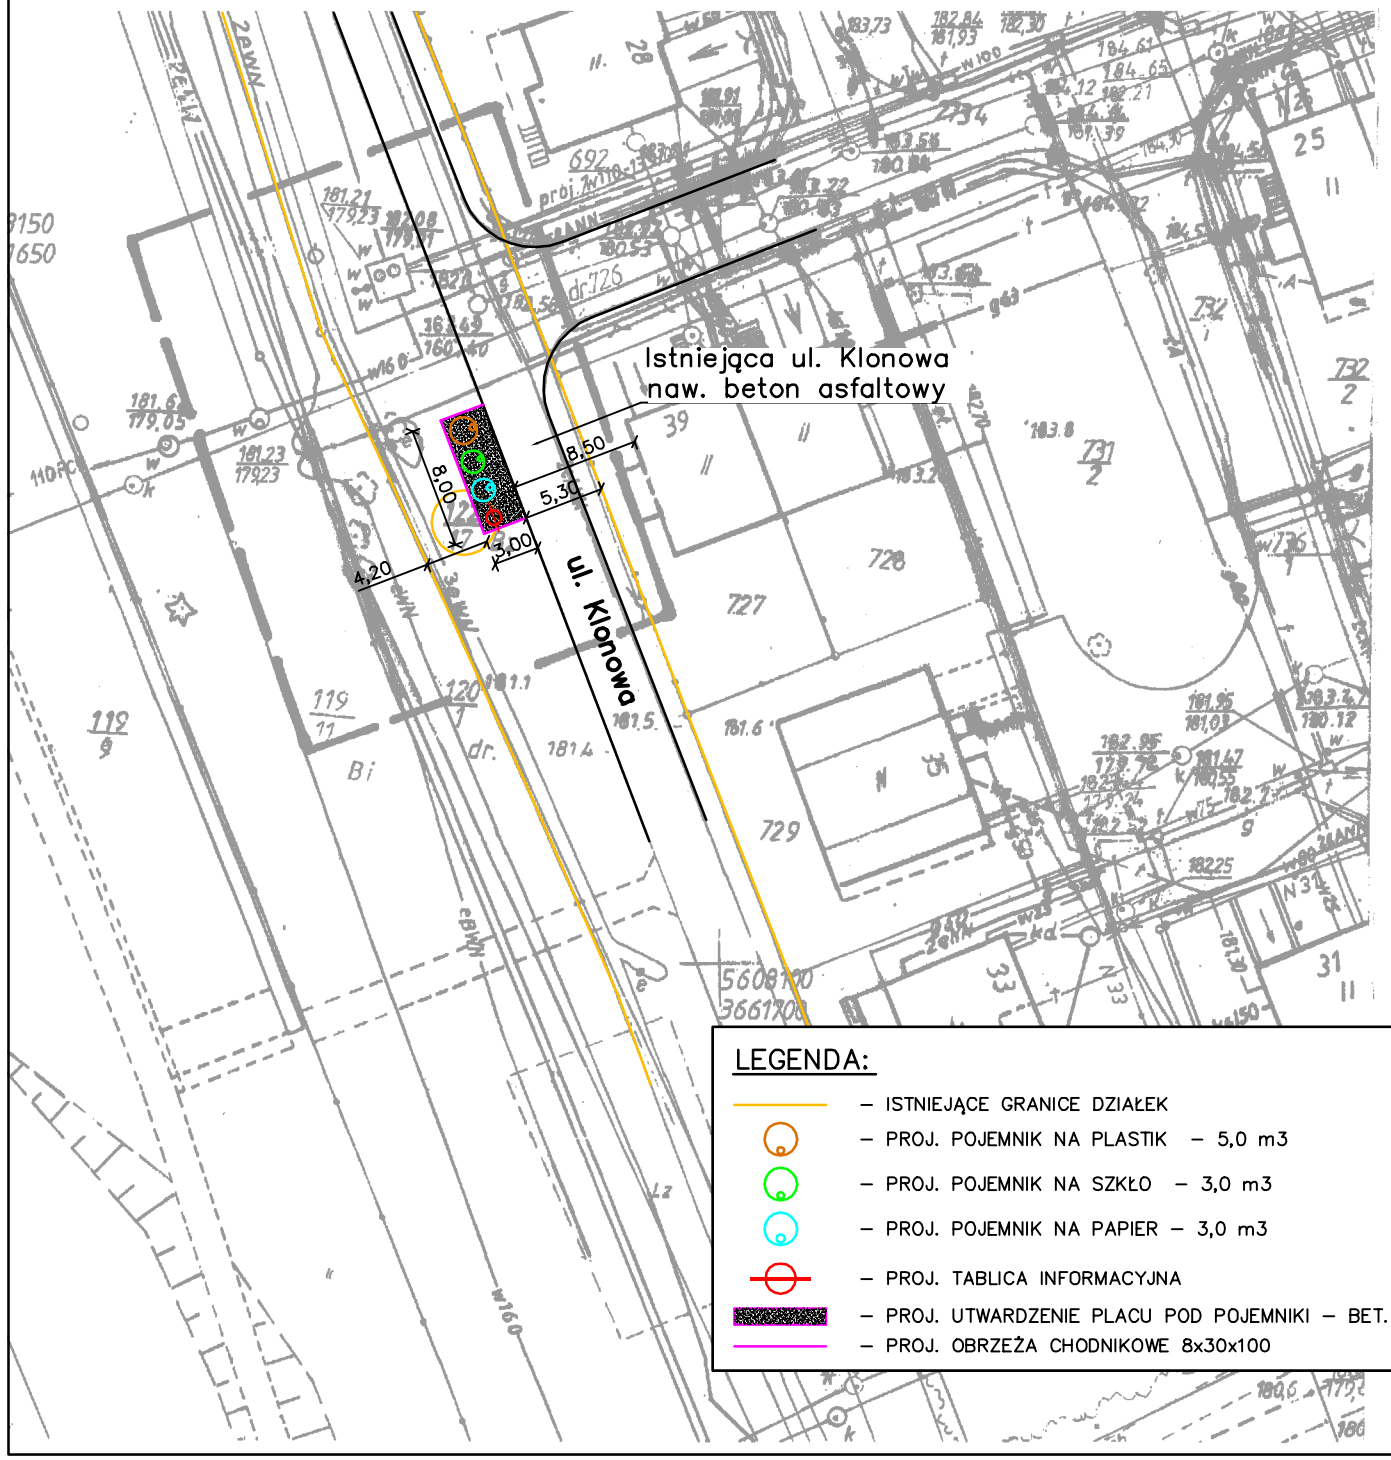

LEGENDA:

- ISTNIEJĄCE GRANICE DZIAŁEK
- PROJ. POJEMNIK NA PLASTIK – 5,0 m3
- PROJ. POJEMNIK NA SZKŁO – 3,0 m3
- PROJ. POJEMNIK NA PAPIER – 3,0 m3
- PROJ. TABLICA INFORMACYJNA
- PROJ. UTWARDZENIE PLACU POD POJEMNIKI – BET. KOSTKA BRUKOWA
- PROJ. OBRZEŻA CHODNIKOWE 8x30x100

MAPA DO CELÓW PROJEKTOWYCH

Skala 1:500

Woj .: *dolnośląskie*
Powiat : *polkowicki*
Jednostka ewidencyjna: *021604_4, Polkowice - miasto*
Obręb : *0002*
Działka: *122/17*
Nie sprawdzano służebności gruntowych.

opracowana na podstawie Mapy Zasadniczej w skali 1:500
sekcja: 442.332.:0943
Granice działek zgodne z operatem ewidencji gruntów.

Układ współrzędnych "1965"
GG.6640.1465.2014

Poziom odniesienia Kronsztadt.
Mapa aktualna na dzień: 2014.10.14

"GLOB-GEO" s.c.
ul. Gdańska 4
59-100 POLKOWICE
tel. (076) 845 03 02

Mapę do celów projektowych uzupełniono
o dokumentację projektową nr 139/09
14.10.2014 — *data* — *podpis*

GEODETA
inż. Marcin Koźlik

ŁUKASZ LESZEK
geodeta uprawniony do świadczenia usług geodezyjnych i kartograficznych
Świadectwo nr 21425

Poświadcza się, że niniejszy dokument został opracowany w wyniku prac geodezyjnych i kartograficznych, których rezultaty zawiera operat techniczny wpisany do ewidencji materiałów państwowego zasobu geodezyjnego i kartograficznego	
Organ prowadzący państwowy zasób geodezyjny i kartograficzny	STAROSTA POLKOWICKI PODGiK w Polkowicach
Identyfikator ewidencyjny materiału zasobu - operatu technicznego	P.0216.2014.1255
Data wpisania operatu technicznego do ewidencji materiałów zasobu	21 PAŹ. 2014
Imię, nazwisko i podpis osoby reprezentującej organ	Z STAROSTY INSPEKTOR inż. Sylwia Wojnicka-Rokim

PSZOK UL. KLONOWA

dz. nr 122/17 obręb 2 (ul. Klonowa)

USŁUGI PROJEKTOWE "BIPROADAM"

67-200 GŁOGÓW UL. KASPRA ELIANA 10

Obiekt: PUNKTY SELEKTYWNEGO ZBIERANIA ODPADÓW KOMUNALNYCH		Branża: BUDOWLANA
Inwestor: ZWIĄZEK GMIN ZAGŁĘBIA MIEDZIOWEGO 59-100 POLKOWICE UL. MAŁA 1		
Adres budowy: GMINA POLKOWICE		Lokalizacja: Polkowice
Temat opracowania: UTWARDZENIE PLACÓW		Skala: 1:500
Nazwa rysunku: PROJEKT ZAGOSPODAROWANIA TERENU - PSZOK UL. KLONOWA		Data: 10.2014
Projektant specjalność konstrukcyjno-budowlana: inż. BERNARD ADAMCZAK upr. proj. nr 339/94/Lw	Podpis	Nr rys. 6.0
Asystent projektanta: mgr inż. MICHAŁ ADAMCZAK	Podpis	