# MAPA DO CELÓW PROJEKTOWYCH

**Skala 1:500**

**Woj. :** *dolnośląskie*
**Powiat:** *polkowicki*
**Jednostka ewidencyjna:** *021604_4, Polkowice - miasto*
**Obręb:** *0001*
**Działka:** *315/147; 315/149*
*Nie sprawdzano służebności gruntowych.*

*opracowana na podstawie Mapy Zasadniczej w skali 1:500*
*sekcja 442.332.0432.*
*Granice działek zgodne z operatem ewidencji gruntów.*

*Układ współrzędnych "1965".*
*GG.6640.840.2014*

*Poziom odniesienia Kronsztadt.*
*Mapa aktualna na dzień: 2014.07.04*

*"GLOB-GEO" s.c.*
*ul. Gdańska 4*
*59-100 POLKOWICE*
*tel. (076) 845 03 02*

ŁUKASZ LESZEK
geodeta uprawniony do świadczenia usług geodezyjnych i kartograficznych
Świadectwo nr 21425

*Mapę do celów projektowych uzupełniono o dokumentację projektową nr* BRAK
08.07.2014
*data* *podpis*

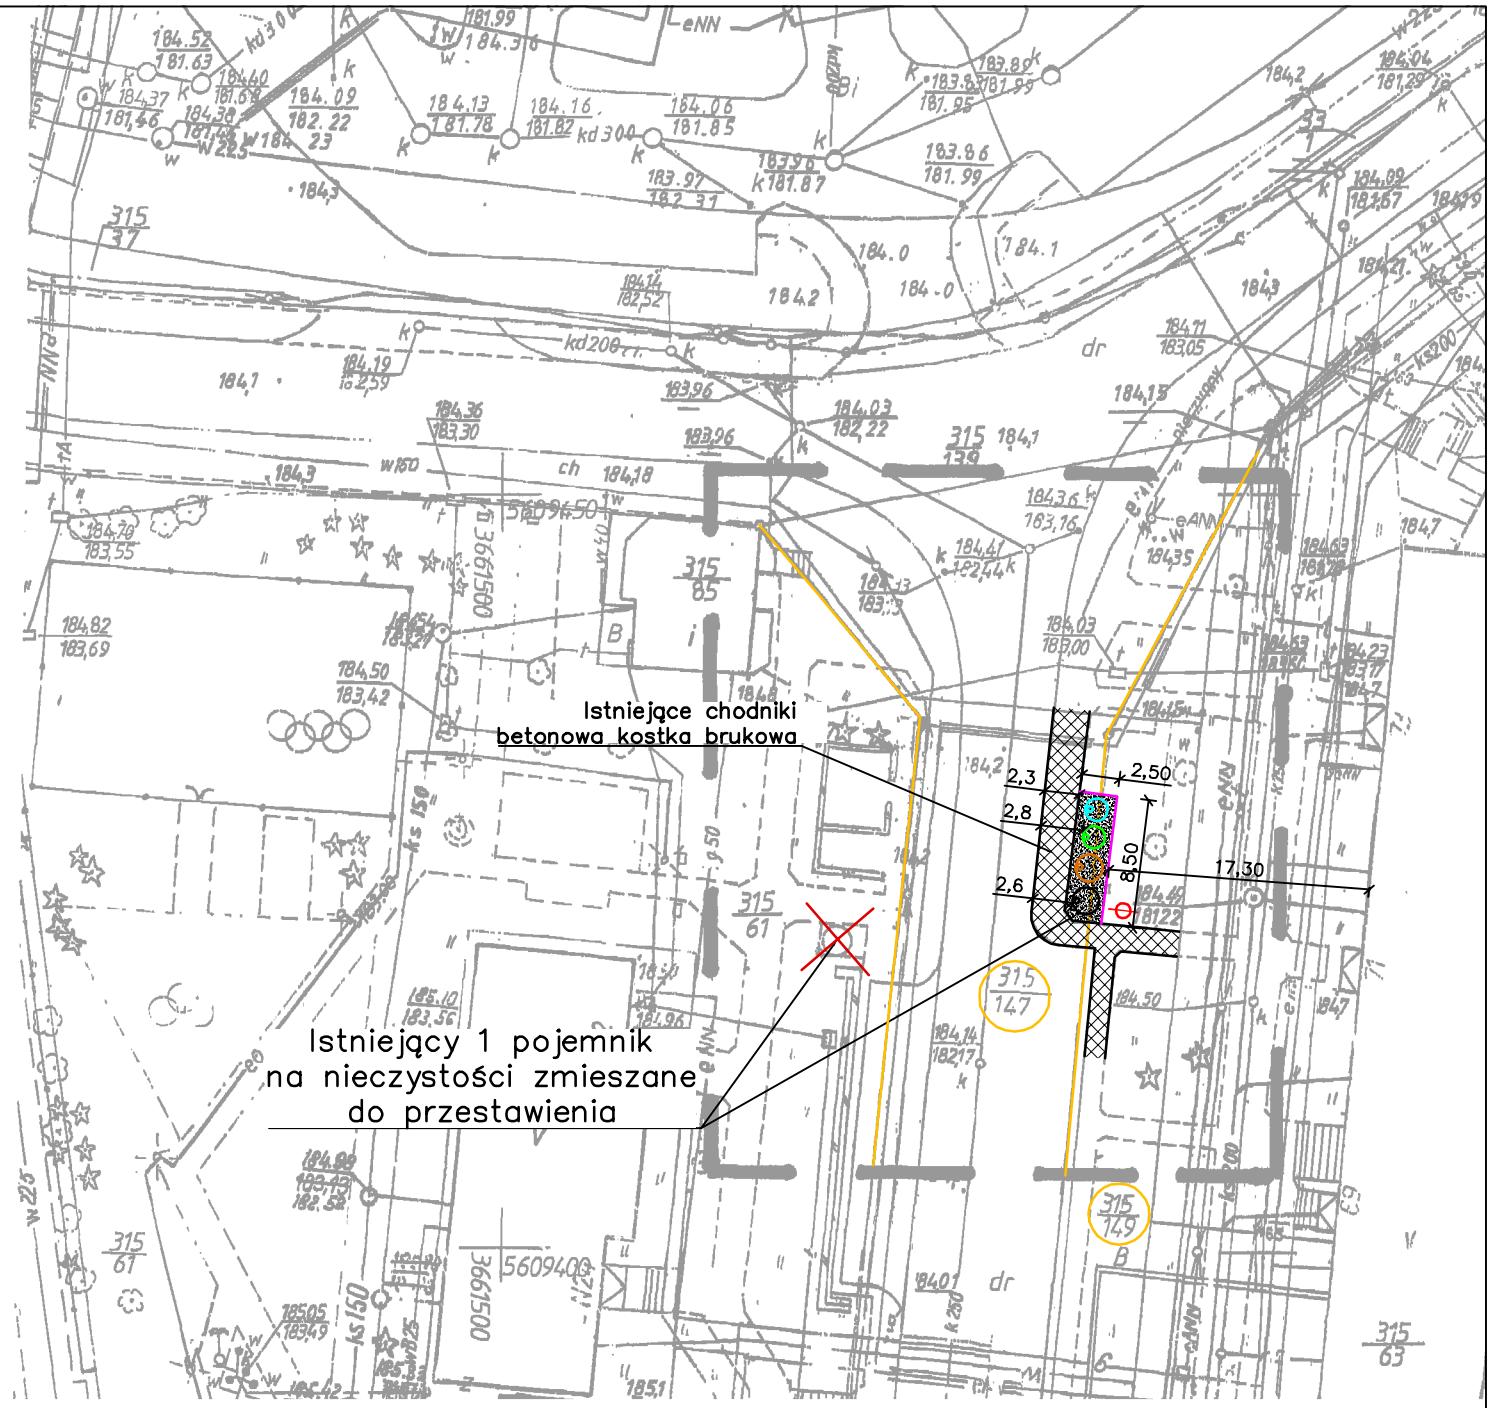


## RZUT PLACU SKALA 1:250

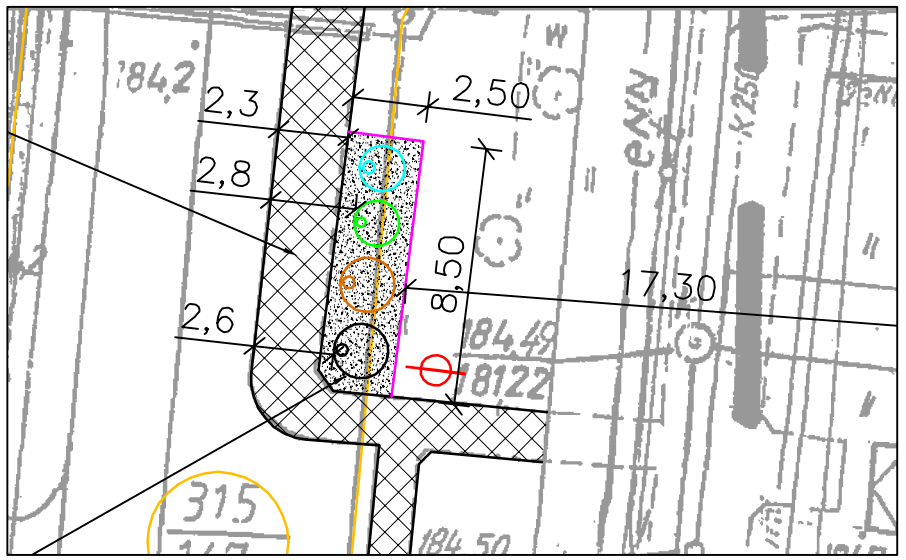


dz. nr 315/147, 315/149; obr. 1 (ul. Skalników 22)

Poświadcza się, że niniejszy dokument został opracowany w wyniku prac geodezyjnych i kartograficznych, których rezultaty zawiera operat techniczny wpisany do ewidencji materiałów państwowego zasobu geodezyjnego i kartograficznego

| | |
|---|---|
| Organ prowadzący państwowy zasób geodezyjny i kartograficzny | STAROSTA POLKOWICKI PODGIK w POLKOWICACH |
| Identyfikator ewidencyjny materiału zasobu – operatu technicznego | P.0216.2014.945 |
| Data wpisania operatu technicznego do ewidencji materiałów zasobu | 17. 07. 2014 |
| Imię, nazwisko i podpis osoby reprezentującej organ | Z up. STAROSTY INSPEKTOR |

Inż. Sylwia Wojnicka-Tokarz

LEGENDA:

- ISTNIEJĄCE PLACE , CHODNIKI ITP. – ZGODNIE Z OPISEM
- ISTNIEJĄCE GRANICE DZIAŁEK
- PROJ. POJEMNIK NA NIECZYSTOŚCI ZMIESZANE 5,0 m3
- PROJ. POJEMNIK NA PLASTIK – 5,0 m3
- PROJ. POJEMNIK NA SZKŁO – 3,0 m3
- PROJ. POJEMNIK NA PAPIER – 3,0 m3
- PROJ. TABLICA INFORMACYJNA
- PROJ. UTWARDZENIE PLACU POD POJEMNIKI – BET. KOSTKA BRUKOWA
- PROJ. OBRZEŻA CHODNIKOWE 8x30x100

## USŁUGI PROJEKTOWE "BIPROADAM"

67-200 GŁOGÓW UL. KASPRA ELIANA 10

| | | |
|---|---|---|
| Obiekt: **PUNKTY SELEKTYWNEGO ZBIERANIA ODPADÓW KOMUNALNYCH** | | Branża: **BUDOWLANA** |
| Inwestor: **ZWIĄZEK GMIN ZAGŁĘBIA MIEDZIOWEGO 59-100 POLKOWICE UL. MAŁA 1** | | |
| Adres budowy: **GMINA POLKOWICE** | | Lokalizacja: Polkowice |
| Temat opracowania: **UTWARDZENIE PLACÓW** | | Skala: 1:500 |
| Nazwa rysunku: PROJEKT ZAGOSPODAROWANIA TERENU | | Data: 06.2014 |
| Projektant specjalność konstrukcyjno-budowlana: **inż. BERNARD ADAMCZAK upr. proj. nr 339/94/Lw** | Podpis | Nr rys. **4.0** |
| Asystent projektanta: **mgr inż. MICHAŁ ADAMCZAK** | Podpis | |