


RZUT NA POZIOMIE ±0,00 a-a skala 1:50

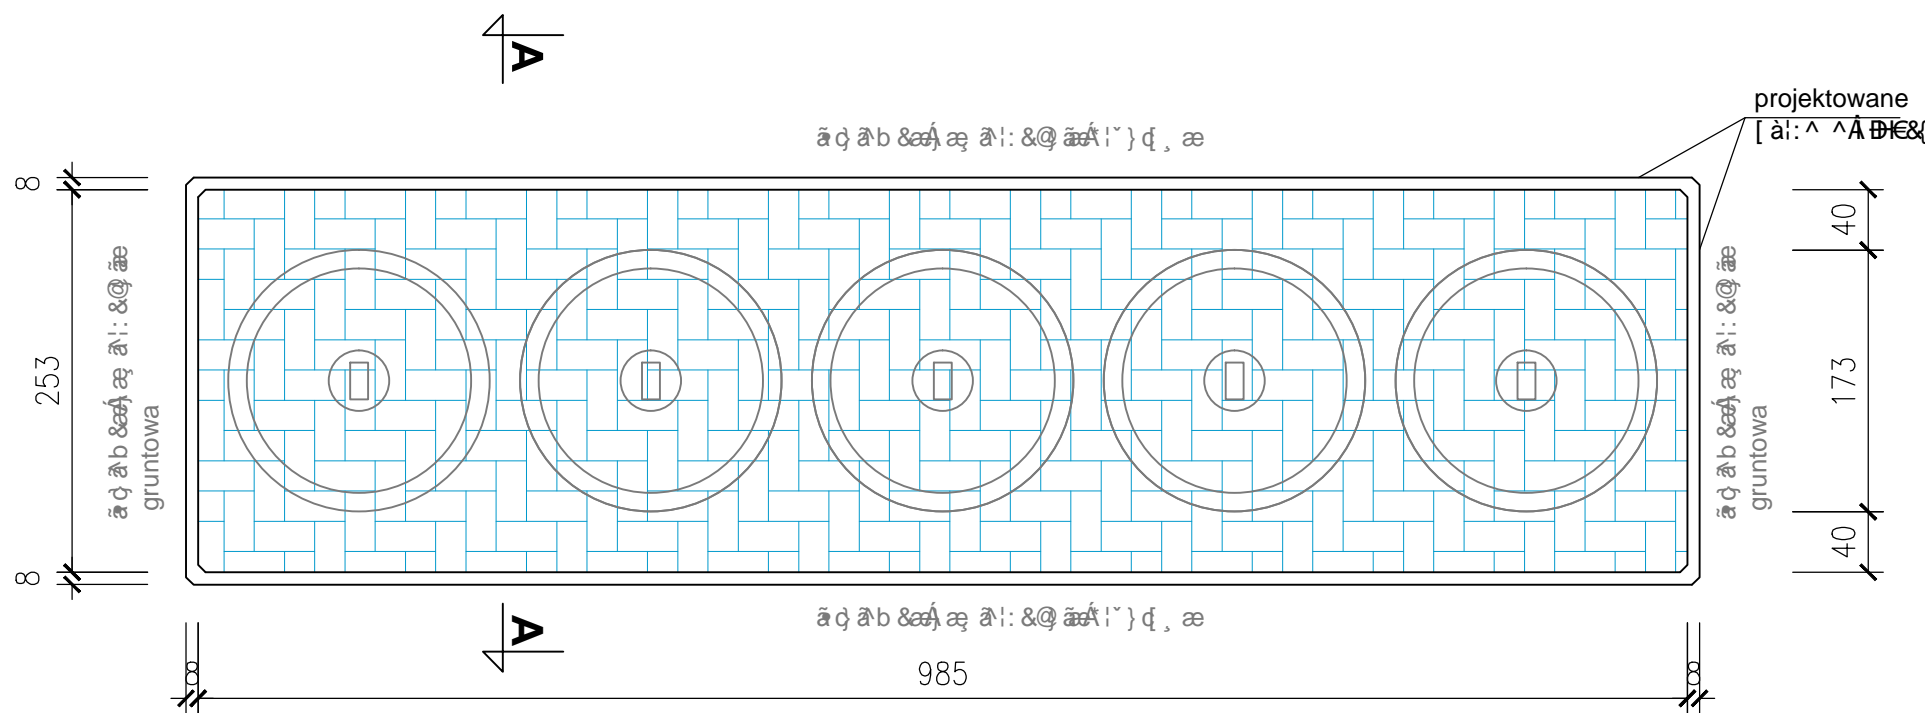




B

Kostka betonowa	8 cm
T	
Ú[•] 5y	

C

Ua:	
Podsyпка cem.-piask. 1:4	3 cm
yæ	
Podsyпка piaskowa	min 5cm

PRZEKRÓJ KONSTRUKCYJNY A-A skala 1:25

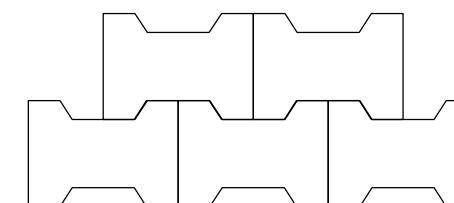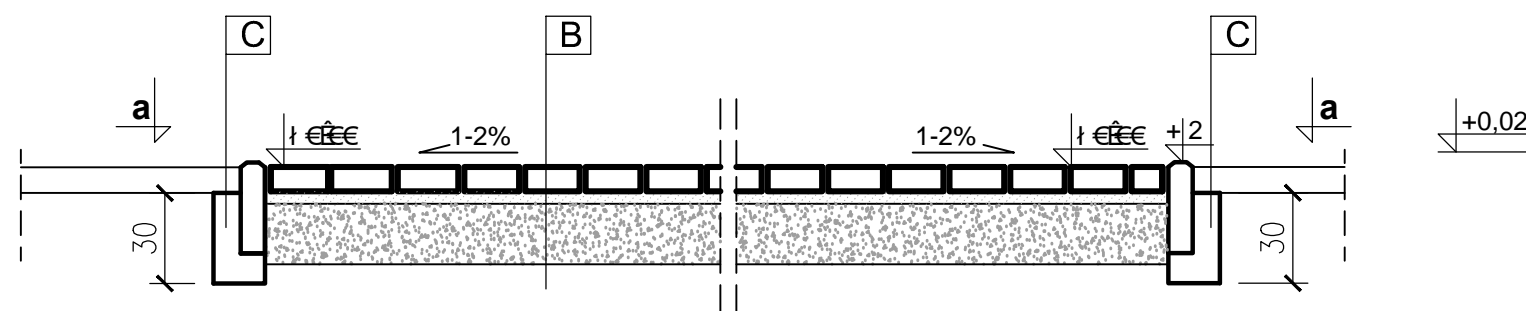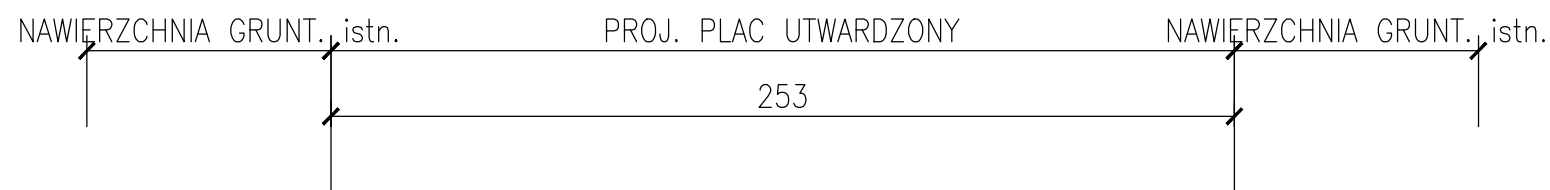

PROJEKTOWANA KOSTKA BETONOWA "PODWÓJNE T" 20/16,5/8cm kolor czerwony skala 1:10

Uwagi:

- W razie wykonywania robót w bliskim sąsiedztwie innych urządzeń i sieci podziemnych należy prowadzić je ręcznie i zapewnić fachowy nadzór techniczny.
- Za

Tytuł rys. TEREN UTWARDZONY - RZUT I PRZEKRÓJ KONSTRUKCYJNY			
Objekt/temat Przygotowanie terenu pod osiedlowy punkt selektywnego zbierania odpadów komunalnych - pkt. 53			
Adres Trzebnice, przy posesji nr 169-176 dz. nr 946/75, Obręb Trzebnice			
Faza PB	Data 05.2013	Nr umowy 142/ZGZM/13	
Projektant/Sprawdzający:	Specjalność	Nr uprawnień	Podpis
mgr inż. Ryszard Borek	konstrukcja	ANF/2/77/82	
Asystent projektanta: techn.arch. A.P. Wróblewska	architektura		
		Skala 1:50; 1:25	
		Nr rys. 2	Nr pkt. 53

