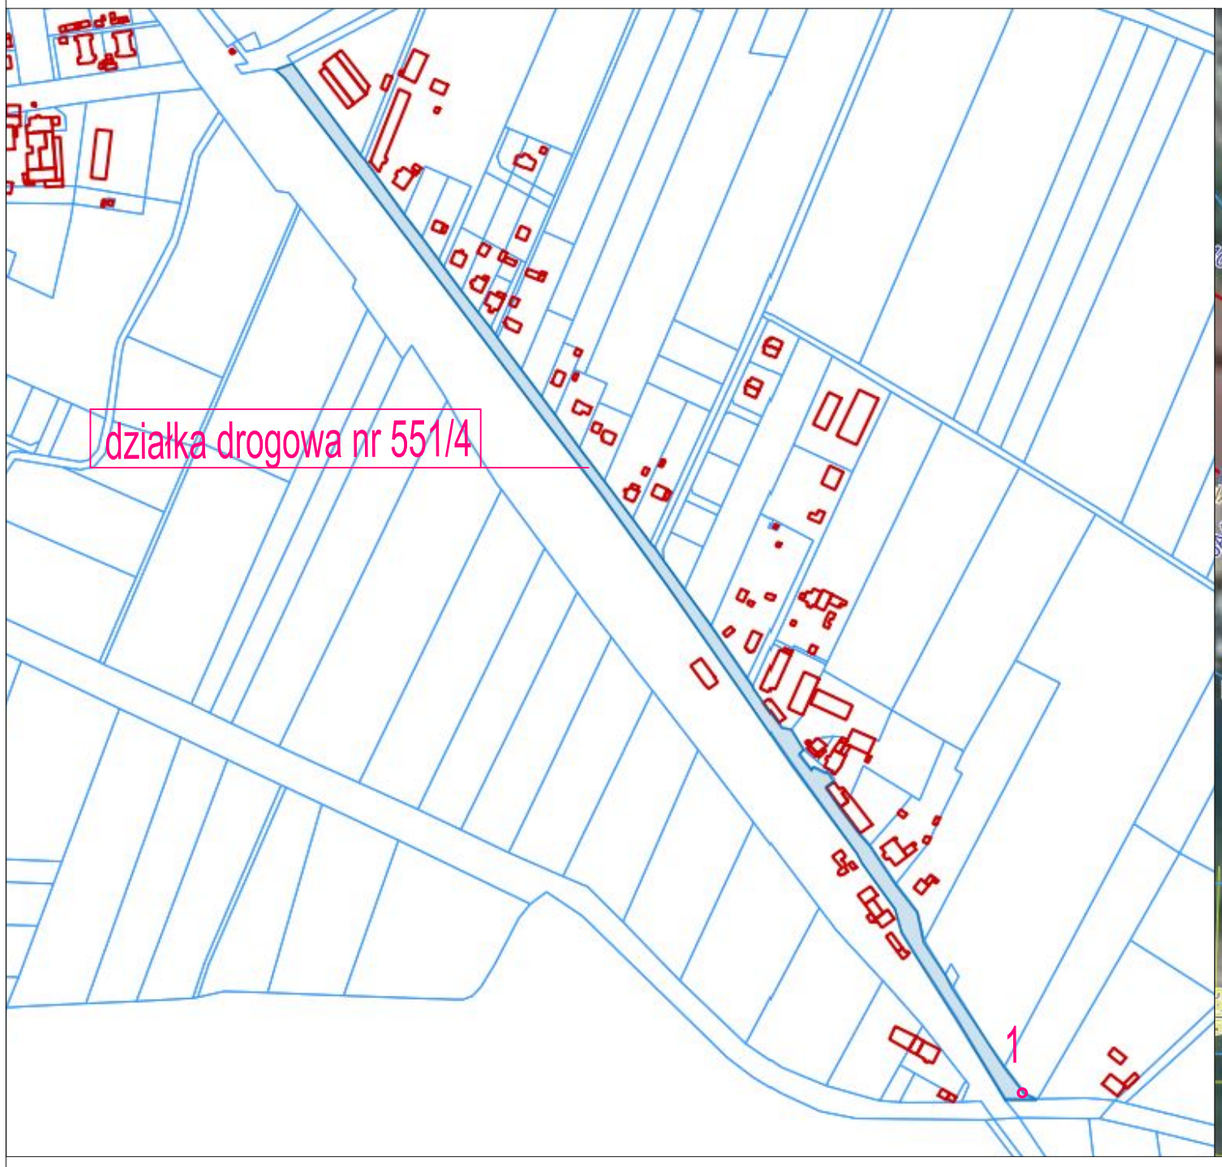

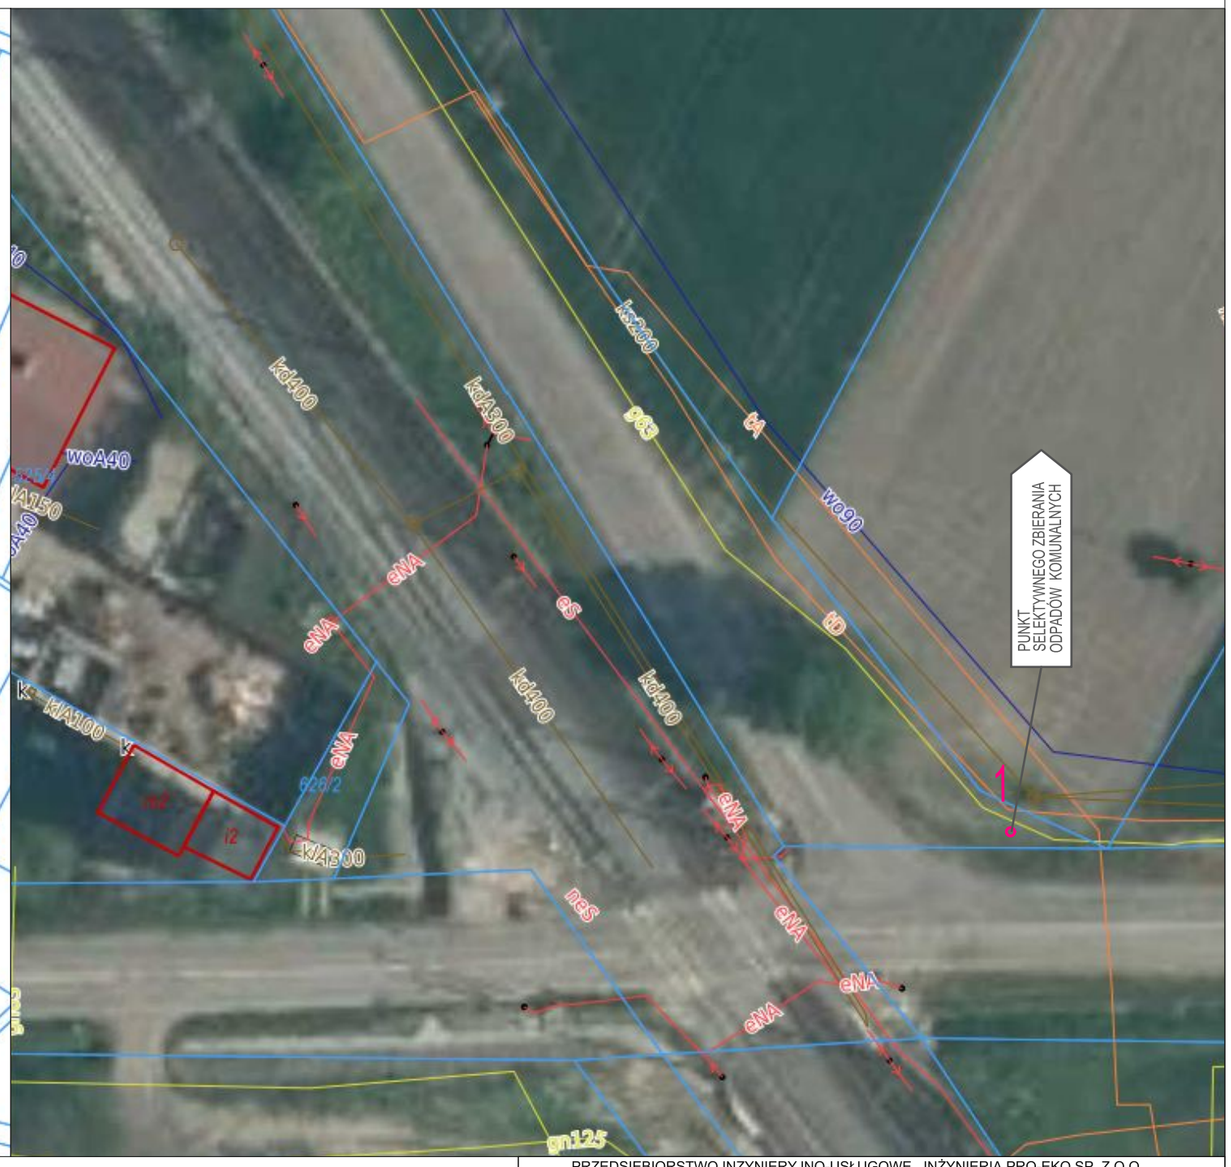

LOKALIZACJA ZNAKU DROGOWEGO TYPU E-12a
z nazwą
"PUNKT SELEKTYWNEGO ZBIERANIA ODPADÓW KOMUNALNYCH"
1. Znak dwustronny na działce nr 551/4;pas drogi gminnej

N

PRZEDSIĘBIORSTWO INZYNIERYJNO-USŁUGOWE INŻYNIERIA PRO-EKO SP. Z O.O.
UL. STRAŻACKA 37 43-382 BIELSKO-BIAŁA www.inzynieria-pro-eko.pl tel. 531 48 44 04

TEMAT:
PROJEKT ORGANIZACJI RUCHU DROGOWEGO
W RAMACH ZADANIA: "BUDOWA PUNKTU SELEKTYWNEGO ZBIERANIA ODPADÓW KOMUNALNYCH W MIEJSCOWOŚCI GRĘBOCICE

INWESTOR: Związek Gmin Zagłębia Miedziowego
ul. Mała 1, 59-100 Polkowice

ADRES: PAS DROGOWY DROGI GMINNEJ,ul.Kolejowa
działka ewid. nr 551/4, obręb Gręboice, gmina Gręboice

TEMAT RYSUNKU: **LOKALIZACJA ZNAKU DROGOWEGO E-12A DLA PUNKTU NR 1**

projektował: mgr inż. arch. Katarzyna Grońska
nr upr.:MPOIA/027/2011
w branży architektonicznej
do projektowania bez ograniczeń

opracował:

INŻYNIERIA PRO-EKO

data 28.07.2020 r.
skala 1:500/5000
stadium PORD
branża A
rys.nr 02-rew.00

WSZELKIE PRAWA ZASTRZEŻONE