

Grębocice 26.08.2020

RI.7012.30.2020

**Związek Gmin Zagłębia
Miedziowego**

Ul. Mała 1

59-100 Polkowice

Odpowiadając na złożony wniosek w dniu 31.07.2020 r. przez Inżynieria Pro-Eko sp. z o.o. ul. Strażacka 3, 43-382 Bielsko-Białą, w sprawie zaopiniowania projektu organizacji ruchu drogowego w związku budową „Punktu Selektywnej Zbiórki Odpadów Komunalnych PSZOK” w m. Grębocice, Gmina Grębocice opiniuje pozytywnie przedstawiony projekt.

Z-ca Wójta Gminy
Grębocice

mgr inż. Michał Pelczar

Otrzymują:

1. Adresat
2. A/A

Sprawę prowadzi:
Iwona Ślufarska
tel. 76/8325-317

PROJEKT ORGANIZACJI RUCHU DROGOWEGO

Inwestycja:

**LOKALIZACJA ZNAKU DROGOWEGO
 TYPU E 12 a
 Z NAZWĄ PSZOK
 (punktu selektywnego zbierania odpadów komunalnych)
 W MIEJSCOWOŚCI GRĘBOCICE
 W PASIE DROGOWYM W DRODZE GMINNEJ
 ULICY SPÓŁDZIELCZEJ I KOLEJOWEJ**

Lokalizacja/adres inwestycji:

Działka nr 551/4; 614; 676/2; 609/1
 Miejscowość: Grębocice;
 Jednostka ewidencyjna: 021603_2,
 Grębocice;
 Obręb ewidencyjny: 0004, Grębocice;
 Powiat: polkowicki;
 Województwo: dolnośląskie

Inwestor:



**Związek Gmin
 Zagłębia Miedziowego**

ul. Mała 1
 59-100 Polkowice

Jednostka projektowa:

PRZEDSIĘBIORSTWO
 INŻYNIERYJNO-USŁUGOWE
 INŻYNIERIA PRO-EKO SP. Z O.O.

ul. Strażacka 37
 43-382 BIELSKO-BIAŁA

Branża/ Specjalność	Projektował:	Podpis:
Architektoniczna	mgr inż. arch. Katarzyna Grońska nr upr.: MPOIA/027/2011 specjalność w branży architekt. do projekt. bez ograniczeń 	

SPIS TREŚCI

1.	DANE OGÓLNE	3
1.1.	Inwestor	3
1.2.	Lokalizacja	3
1.3.	Przedmiot i zakres projektu	3
1.4.	Podstawa opracowania.....	3
2.	OPIS TECHNICZNY.....	4
2.1.	Stan prawny władania terenu, na którym jest planowana lokalizacja znaków drogowych.....	4
2.2.	Opis istniejącego stanu.....	4
2.3.	Opis stanu projektowanego	5
2.4.	Termin wprowadzenia oznakowania.....	8
2.5.	Zalecenie i uwagi końcowe.....	8
3.	PRZYKŁADOWY PROJEKT ZNAKU DROGOWEGO E-12A	9

SPIS RYSUNKÓW:

01	Plan orientacyjny	10
02	Lokalizacja znaku drogowego E-12a dla punktu nr 1	11
03	Lokalizacja znaku drogowego E-12a dla punktu nr 2	12
04	Lokalizacja znaku drogowego E-12a dla punktu nr 3.....	13
05	Lokalizacja znaku drogowego E-12a dla punktu nr 4.....	14
06	Lokalizacja znaku drogowego E-12a dla punktu nr 5.....	15
	KSEROKOPIE UPROSZCZONYCH WYPISÓW Z REJESTRU GRUNTÓW.....	16

1. DANE OGÓLNE

1.1. INWESTOR

Związek Gmin Zagłębia Miedziowego
ul. Mała 1
59-100 Polkowice

1.2. LOKALIZACJA

Znak drogowy typu E12a zostanie zlokalizowany w pięciu miejscach:

- Gminny pas drogowy należący do ulicy Spółdzielczej (dz. nr 551/4; 614; 676/2) i Kolejowej (dz. nr 609/1)
- Działka nr 551/4; 614; 676/2; 609/1 w Grębocicach.
- Miejscowość: Grębocice;
- Jednostka ewidencyjna: 021603_2, Grębocice;
- Obręb ewidencyjny: 021603_2.0004, Grębocice;
- Powiat: polkowicki;
- Województwo: dolnośląskie.

1.3. PRZEDMIOT I ZAKRES PROJEKTU

Przedmiotem opracowania jest projekt techniczny pt. „Projekt Organizacji Ruchu Drogowego” dla lokalizacji pionowego znaku drogowego typu E12a (5 szt. w pięciu lokalizacjach oznaczonych numerami od 1 do 5 na planie sytuacyjnym) w pasie drogowym należącym do Gminy Grębocice, na działce nr 551/4; 614; 676/2; 609/1 w Grębocicach.

Planowane zatwierdzenie lokalizacji pionowych znaków drogowych typu E12a w trzech wskazanych lokalizacjach ma związek z budową „Punktu Selektywnej Zbiórki Odpadów Komunalnych PSZOK” w miejscowości Grębocice.

Projekt obejmuje organizację ruchu drogowego dla prac związanych z postawieniem oznakowania pionowego, znaku drogowego typu E12a, wskazujący kierunek dojazdu do PSZOK dla mieszkańców gminy Grębocice, w przedstawionej lokalizacji na załącznikach graficznych.

W miejscowości Grębocice powstanie łącznie 5 tego typu znaków, wszystkie zostaną zlokalizowane w pasie drogi gminnej.

1.4. PODSTAWA OPRACOWANIA

Podstawę niniejszego opracowania stanowią:

- Ustawa z dnia 20 czerwca 1997 r. Prawo o ruchu drogowym (t.j. Dz. U. z 2012 r. poz. 1137 ze zmianami),
- Rozporządzenie Ministra Infrastruktury z dnia 3 lipca 2003 r. w sprawie szczegółowych warunków technicznych dla znaków i sygnałów drogowych oraz urządzeń bezpieczeństwa ruchu drogowego i warunków ich umieszczania na drogach (Dz. U. Nr 220, poz. 2181 ze zmianami),
- Szczegółowe warunki techniczne dla znaków i sygnałów drogowych oraz urządzeń bezpieczeństwa ruchu drogowego i warunki ich umieszczania na drogach. Załącznik nr 1-4 do rozporządzenia z dnia 3 lipca 2003 r. w sprawie szczegółowych warunków technicznych dla znaków i sygnałów drogowych oraz urządzeń bezpieczeństwa ruchu drogowego i warunków ich umieszczania na drogach (Załącznik do nr-u 220, poz. 2181 z dnia 23 grudnia 2003 r.),

- Rozporządzenie Ministra Infrastruktury z dnia 23 września 2003 r. w sprawie szczegółowych warunków zarządzania ruchem na drogach oraz wykonywania nadzoru nad tym zarządzeniem (Dz. U. z 2003 r. Nr 177, poz. 1728 i 1729),
- umowa zawarta pomiędzy Zamawiającym, tj. Związkiem Gmin Zagłębia Miedziowego, a Wykonawcą tj. Przedsiębiorstwem Inżynieryjno-Usługowym Inżynieria PRO-EKO Sp. z o.o.
- wytyczne MPZP z 28 grudnia 2016 r.;
- dokumentacja mapowa z Geoportalu z lokalizacji przedmiotowej działki;
- projekt budowlany dla budowy PSZOK w Grębocicach
- bieżące uzgodnienia rozwiązań projektowych z Zamawiającym;
- informacje i materiały otrzymane od Zamawiającego;
- obowiązujące normy i przepisy.

2. OPIS TECHNICZNY

2.1. STAN PRAWNY WŁADANIA TERENU, NA KTÓRYM JEST PLANOWANA LOKALIZACJA ZNAKÓW DROGOWYCH

Inwestorem przedsięwzięcia jest - Związek Gmin Zagłębia Miedziowego.

Działki nr 551/4; 614; 676/2; 609/1 – na której planuje się lokalizację pionowego znaku drogowego E12a „PSZOK” są własnością Gminy Grębocice.

Działka nr 551/4 o pow. 1,56 ha - są to tereny objęte klasą użytku dr – drogi, w miejscowości Grębocice, na której zlokalizowany jest znak drogowy **E12a - dwustronny**, we wskazanym punkcie nr 1

Działka nr 614 o pow. 1,95 ha - są to tereny objęte klasą użytku dr – drogi, w miejscowości Grębocice, na której zlokalizowany są dwa znaki drogowy **E12a – jednostronny i dwustronny**, we wskazanym punkcie nr 2 i 3.

Działka nr 676/2 o pow. 1,47 ha - są to tereny objęte klasą użytku dr – drogi, w miejscowości Grębocice, na której zlokalizowany jest znak drogowy **E12a - dwustronny**, we wskazanym punkcie nr 4

Działka nr 609/1 o pow. 0,85 ha - są to tereny objęte klasą użytku dr – drogi, w miejscowości Grębocice, na której zlokalizowany jest znak drogowy **E12a - dwustronny**, we wskazanym punkcie nr 5

Wszystkie elementy dotyczące montażu znaków pionowych typu E12a mieszczą się w pasie drogowym.

2.2. OPIS ISTNIEJĄCEGO STANU

Działki nr 614; 676/2; 609/1 leżą w pasie drogowym drogi gminnej ulicy Spółdzielczej w miejscowości Grębocice. Ulica Spółdzielcza jest lokalną drogą danej miejscowości z kierunku wschód-zachód. Ulica Spółdzielcza łączy się z ulicą Głogowska i Pocztową w centrum miejscowości, a kierując się nią na wschód, przecina się ona z ulicą Kolejową oraz drogą wojewódzką nr 292.

Działka nr 551/4 leży w pasie drogowym drogi gminnej ulicy Kolejowej w miejscowości Grębocice. Ulica Kolejowa biegnie w kierunku południe-północ wzdłuż torów kolejowych w danej miejscowości, od północy przecina się z ulicą Spółdzielczą, a od południa z ul. Legnicką.

Prędkość dozwolona zgodna z kodeksem ruchu drogowego do 50 km/h jak dla terenów zabudowanych od godziny 5.00 do 23.00, a od 23.00 do 5.00 do 60 km/h

Działki 614; 551/4 leżą na terenie obowiązującego Miejscowego Planu Zagospodarowania Przestrzennego, dot.

UCHWAŁA NR LX/238/2010 RADY GMINY GRĘBOCICE z dnia 10 czerwca 2010 r. w sprawie uchwalenia miejscowego planu zagospodarowania przestrzennego dla obszarów położonych w obrębach: Bucze, Czerńczyce, Grębocice, Krzydłowice, Proszówek, Retków, Rzeczyca, Szymocin i Trzęsów w gminie Grębocice.

Na podstawie ustaleń miejscowego planu zagospodarowania przestrzennego działki nr 614,551/4 położone w miejscowości Grębocice, oznaczone są jak poniżej:

symbolem „GR.8.KDL – teren dla drogi publicznej klasy lokalnej”.

2.3. OPIS STANU PROJEKTOWANEGO

OZNAKOWANIE I ZABEZPIECZENIE ROBÓT PROWADZONYCH BEZ WYŁĄCZENIA POWIERZCHNI JEZDNI Z RUCHU

2.3.1 Oznakowanie i zabezpieczenie robót prowadzonych w chodniku

Roboty prowadzone w chodniku powodują z reguły tylko ograniczenie ruchu pieszego.

Ze względu na bezpieczeństwo pieszych należy dążyć do wykonywania robót w sposób umożliwiający utrzymanie ruchu pieszego na części chodnika o szerokości nie mniejszej niż 1,5 m.

Miejsca prowadzonych robót w chodniku należy wygradzić:

- przy głębokości wykopu do 0,5 m taśmą ostrzegawczą lub zaporami drogowymi,
- przy głębokości wykopu od 0,5 m do 1 m zaporami drogowymi,
- przy głębokości wykopu powyżej 1 m zaporami drogowymi w dwóch rzędach umieszczonych jeden nad drugim; jeden rząd na wysokości 1,2 m, drugi na wysokości 0,6 m mierząc od poziomu chodnika do górnej krawędzi zapory,

Dopuszcza się stosowanie zamiennie za zapory drogowe i taśmy ostrzegawcze ogrodzenia szczelnego dla wszystkich robót wykonywanych w chodnikach, pod warunkiem, że nie spowoduje to ograniczenia widoczności na skrzyżowaniu oraz istniejących znaków i sygnalizatorów.

Jeżeli prowadzone roboty wymagają całkowitego zamknięcia chodnika, to pieszych w zależności od warunków lokalnych należy skierować:

- na prowizoryczny chodnik zastępczy ułożony obok miejsca robót,
- na chodnik sąsiedni (po tej samej stronie ulicy),
- na chodnik po przeciwnej stronie ulicy.

W przypadku ułożenia obok miejsca robót prowizorycznego chodnika zastępczego nie wymaga się stosowania oznakowania dla pieszych poza wygradzeniem miejsc robót (projekt 2).

Kierując pieszych na chodnik sąsiedni w miejscach zamknięcia chodnika należy umieścić znaki B-41 „zakaz ruchu pieszego” oraz tablice U-56 z napisem „Przejdźcie chodnikiem sąsiednim” (projekt 3).

Na ulicach o niewielkim natężeniu ruchu pieszych i pojazdów przeprowadzenie pieszych na drugą stronę ulicy może odbywać się w miejscach zamknięcia chodnika bez wyznaczania przejść dla pieszych pod warunkiem ostrzeżenia kierowców o pieszych przez umieszczenie znaków A-30 „inne niebezpieczeństwo” z tabliczką z napisem „Piesi” (projekt 5).

Jeżeli zamknięcie chodnika na takich drogach występuje na odcinku krótszym niż 50 m, to nie należy kierować pieszych na drugą stronę ulicy; piesi mogą wówczas korzystać z jezdni. W sytuacji, gdy ze względu na bezpieczeństwo pieszych i płynność ruchu pojazdów przeprowadzenie pieszych na drugą stronę ulicy jest

niekorzystne dopuszcza się (o ile pozwala na to szerokość jezdni) wygrodenie zaporami drogowymi części jezdni (wzdłuż zamkniętego chodnika) dla potrzeb pieszych.

2.3.2 Oznakowanie i zabezpieczenie robót prowadzonych w poboczu

Roboty prowadzone w poboczu bez względu na ich rodzaj i rozmiar należy oznakować jedynie znakiem ostrzegawczym A-14 „roboty na drodze”.

Zabezpieczenia robót w poboczu należy dokonać przez wygrodenie miejsca robót zaporami drogowymi.

Przy głębokości wykopu do 0,5 m wygrodenia miejsca robót wzdłuż jezdni można dokonać taśmami ostrzegawczymi U-52a lub U-52c.

Przy wykonywaniu drobnych napraw na poboczu zabezpieczenie miejsca robót może ograniczać się jedynie do zapory drogowej umieszczonej bezpośrednio przed miejscem robót.

Wygrodenie robót umieszczane w poboczu bez zachowania wymaganej dla danej drogi skrajni pasa bezpieczeństwa należy w warunkach niedostatecznej widoczności oświetlić światłami ostrzegawczymi U-57a według zasad określonych w punkcie 2.10.

Poza obszarem zabudowanym oraz na drogach bez oświetlenia ulicznego w obszarze zabudowanym od zmroku do świtu dopuszcza się zastąpienie światel ostrzegawczych tablicami przeznaczonymi do oznaczania ograniczonej skrajni umieszczonymi według zasad określonych w pkt 2.5 (projekt 8).

Jeżeli wskutek prowadzenia robót na poboczu lub obok stan pobocza może stanowić niebezpieczeństwo dla pojazdów wjeżdżających na nie (np. miękkie pobocze) należy dodatkowo umieścić znak A-30 „inne niebezpieczeństwo” z tabliczką H-7 „niewłaściwe pobocze”.

Na drogach o dużym ruchu pieszych przy robotach powodujących całkowite zajęcie pobocza zaleca się stosowanie zasad organizacji ruchu pieszego jak w pkt 2.3.1.

2.3.3 Zestawienie znaków

Symbol znaku	Ilość (szt.)	jednostronne	dwustronne
E- 12a	5	1	4
razem	5	(strzałka po prawej stronie znaku)	

Zestawienie znaków ma związek z inwestycją – budowy Punktu Selektywnego Zbierania Odpadów Komunalnych - i tylko dotyczy wskazanych w niniejszym opracowaniu działek, pasa drogowego należącego do Gminy Grębocice.

2.3.4 Warunki techniczne umieszczania znaków drogowych pionowych.

Oznakowanie powinno jednoznacznie i zawczasu informować w sposób niebudzący wątpliwości u uczestnika ruchu oraz umożliwiając mu sprawne ustosunkowanie się do kierunku jazdy pojazdem,

Znaki powinny być dobrze widoczne o każdej porze roku, mieć odpowiednią kolorystykę, liternictwo i symbole.


Napisy na znakach powinny być łatwe do odczytania i zrozumienia przez kierujących pojazdem.

Zaleca się mocowanie znaków na słupkach o przekroju okrągłym.


Odległość znaku od jezdni powinna wynosić:

- na drogach z poboczami gruntowymi – na krawędzi pobocza, jednak w odległości nie mniejszej niż 0,5 m. od krawędzi jezdni,
- na ulicach – w odległości od 0,5 m do 2,0 m od krawędzi jezdni.


Odległość znaku od jezdni mierzy się w poziomie od krawędzi jezdni do najbliższego skrajnego punktu tarczy znaku.

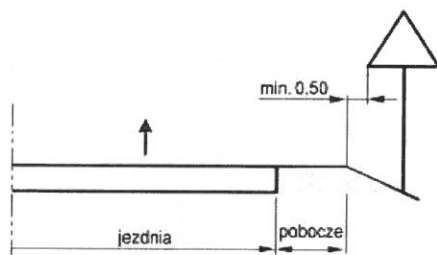

a) na drodze

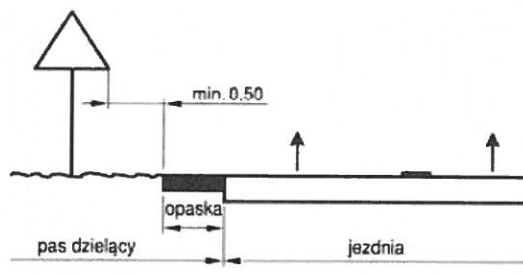

b) w pasie dzielącym jezdnie drogi dwujezdniowej

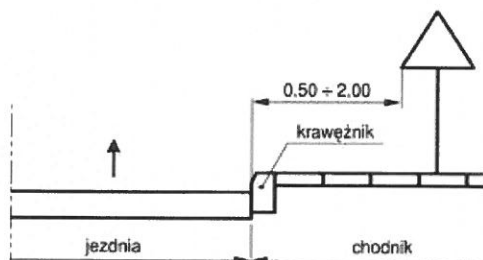

c) na ulicy

Wysokość umieszczania znaków:

Kategorie znaków	Wysokość umieszczenia znaku [m]	
	poza obszarami zabudowanymi	w obszarach zabudowanych
A - ostrzegawcze B - zakazu ²⁾ C - nakazu D - informacyjne F - uzupełniające ¹⁾ G - dodatkowe przed przejazdami kolejowymi ⁴⁾	min. 2,00 (min. 1,50) ⁶⁾	min. 2,00 (2,20) ⁷⁾
E - tablice przeddrogowskazowe E-1 - drogowskazy tablicowe E-2 - tablice szlaków drogowych E-14	min. 1,00	min. 2,00 (2,20) ⁷⁾ (min. 1,00) ⁵⁾
E - znaki szlaku drogowego E-15, E-16 - tablice kierunkowe E-13 - tablice miejscowości E-17a, E-18a - drogowskazy w kształcie strzały - małe E-4 - drogowskazy do obiektu E-5 ÷ E-12, E-19a ÷ E-22	min. 2,00	min. 2,00 (2,20) ⁷⁾ - 2,50
E - drogowskazy w kształcie strzały - duże	min. 0,70	min. 0,70
Znaki umieszczone nad jezdnią ²⁾	min. 5,00	min. 5,00
Znaki umieszczone na lub za urządzeniami bezpieczeństwa ruchu ²⁾	0,90 - 1,20	0,90 - 1,20

¹⁾ Z wyjątkiem znaków F-11 (5,00 m) i F-14a, b, c (0,50 m).

²⁾ Z wyjątkiem znaków umieszczonych na elementach konstrukcji obiektów inżynierskich o obniżonej skrajni.

³⁾ Znaki E-4, E-17a, E-18a, E-19a nie występują na autostradach i drogach ekspresowych.

⁴⁾ Z wyjątkiem znaków G-1 (1,00 m - na ulicach; 0,50 m - na pozostałych drogach).

⁵⁾ Dla znaków umieszczanych w pasie zieleni poza chodnikiem lub na poboczu.

⁶⁾ Dla kilku znaków umieszczanych na jednej konstrukcji wsporczej przy braku ruchu pieszego.

⁷⁾ W przypadku umieszczenia znaku na chodniku.

Dla wskazanej lokalizacji znaku w pozycji nr 2 w obszarze zabudowanym na chodniku należy umiejscowić tablicę znaku 2,20 m nie więcej niż 2,50 m nad chodnikiem.

2.4. TERMIN WPROWADZENIA OZNAKOWANIA

Projektowane oznakowanie zostanie wprowadzone po wykonaniu prac budowlanych związanych z zakończeniem budowy PSZOK w Grębocicach.

Przewiduje się wprowadzenie projektowanego oznakowania w dniu 31.01.2021 r.

Zastrzega się termin ważności projektu do 31.06.2021 r.

Inwestor 14 dni przed wprowadzeniem projektowanych zmian powiadomi właściwy organ zarządzający ruchem o planowanych zmianach.

2.5. ZALECENIE I UWAGI KOŃCOWE

Usytuowanie wszystkich znaków zaleca się zamocować tak, aby ich usytuowanie było zgodne z obowiązującymi przepisami z uwzględnieniem ich lokalizacji (pobocze, krawędź jezdni).

Dopuszcza się też umieszczanie znaków z wykorzystywaniem słupów linii telekomunikacyjnych, latarni, słupów trakcyjnych i masztów sygnalizatorów oraz ścian budynków i elementów konstrukcyjnych obiektów inżynierskich. Następny znak powinien być umieszczony za poprzedzającym w odległości co najmniej: 10 m.

Przygotowane oznakowanie powinno być odebrane przez właściwy organ zarządzający ruchem drogowym.

Inwestor 14 dni przed wprowadzeniem projektowanych zmian powiadomi właściwy organ zarządzający ruchem o planowanych zmianach.

3. PRZYKŁADOWY PROJEKT ZANKU DROGOWEGO E-12A

ZNAKI PIONOWE:

- E – 12 A „PSZOK” 2 SZT.


Typ foli odbłaskowej użytej na lica znaku typu 1

Znak typu E-12a powinien być wykonany zgodnie z Rozporządzeniem Ministra Infrastruktury z dnia 3 lipca 2003 r. „w sprawie szczegółowych warunków technicznych dla znaków sygnałów drogowych oraz urządzeń bezpieczeństwa ruchu drogowego i warunków ich umieszczania na drogach”.

Wysokość znaku E-12a występuje tylko w jednej wysokości 250 mm.

Znaki umocowuje się na bezpiecznych konstrukcjach wsporczych, wykonanych z materiałów trwałych.

Poniższy schemat konstrukcji „strzały” dotyczy drogowskazów: E-5, E-6, E-6a, E-6b, E-6c, E-7, E-8, E-9, E-10, E-11, E-12, E-12a, E-19a.

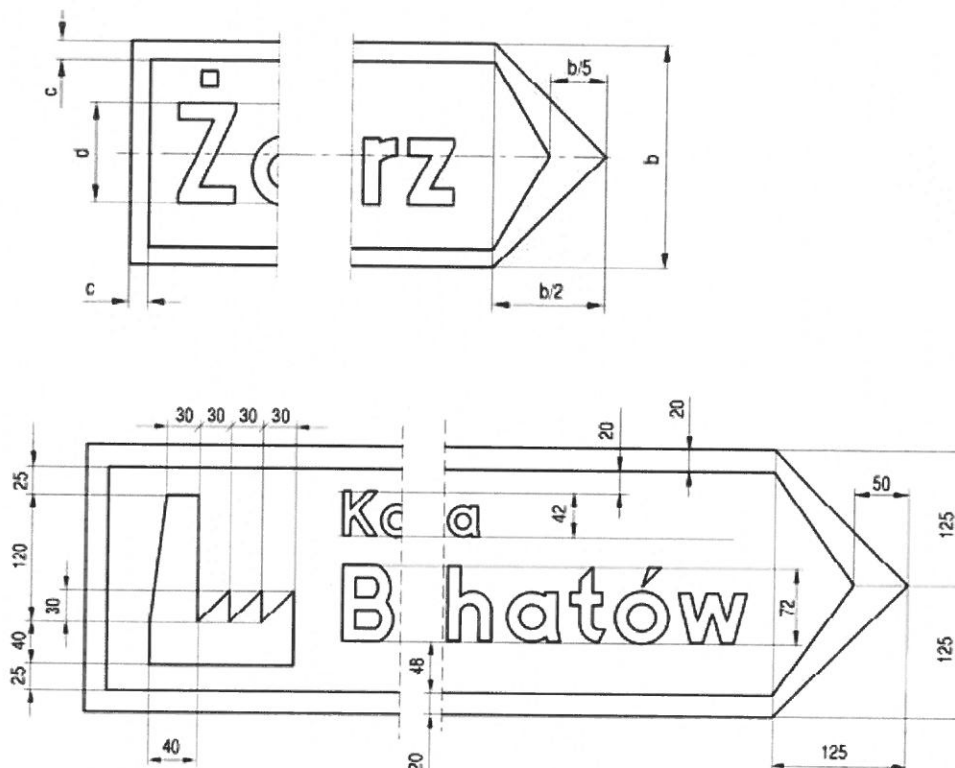

Konstrukcje wsporcze powinny posiadać aprobaty techniczne i certyfikaty potwierdzające zgodność z Polską Normą dotyczącą bezpieczeństwa konstrukcji wsporczych.

Opracowała:

mgr inż. arch. **Katarzyna Grońska**

nr upr.: MPOIA/027/2011

w specjalności architektonicznej
do projektowania bez ograniczeń



LEGENDA :

Tablica nr 1 (dwustronna)– dz. nr 551/4 obręb Grębocice – droga gminna

Tablice nr 2 (jednostronna) i 3 (dwustronna) – 614 obręb Grębocice – droga gminna

Tablica 4 – 676/2 (dwustronna) obręb Grębocice – droga gminna

Tablica 5 – 609/1 (dwustronna) obręb Grębocice – droga gminna

GMINA GRĘBOCICE
ul. Głogowska Nr 3
55-150 GRĘBOCICE
NIP 612-22-57-472 Regon 39034/301


Uzgodniono bez uwag/z zastrzeżeniem


podpis z datą
21.10.2020

data 26.08.2020
PODINSPEKTOR
ds. budownictwa


mgr inż. Iwona Słufarska



PRZEDSIĘBIORSTWO INŻYNIERYJNO-USŁUGOWE INŻYNIERIA PRO-EKO SP. Z O.O. UL. STRAŻACKA 37 43-382 BIELSKO-BIAŁA www.inzynieria-pro-eko.pl tel. 531 48 44 04		
TEMAT:	PROJEKT ORGANIZACJI RUCHU DROGOWEGO W RAMACH ZADANIA: "BUDOWA PUNKTU SELEKTYWNEGO ZBIERANIA ODPADÓW KOMUNALNYCH W MIEJSCOWOŚCI GRĘBOCICE"	INŻYNIERIA  PRO-EKO
INWESTOR:	Związek Gmin Zagłębia Miedziowego ul. Mała 1; 59-100 Polkowice	data 28.07.2020 r.
ADRES:	działka ewid. nr 551/4, 614, 676/2, 609/1 obręb Grębocice, gmina Grębocice	skala 1:10000
TEMAT RYSUNKU:	ROZMIESZCZENIE TABLIC INFORMACYJNYCH NA TERENIE GMINY GRĘBOCICE	stadium PORD
projektował:	mgr inż. arch. Katarzyna Grońska nr upr. MP/01A/027/2011 w branży architektonicznej do projektowania bez ograniczeń	branża architektura rys.nr 01
WSZELKIE PRAWA ZASTRZEŻONE		

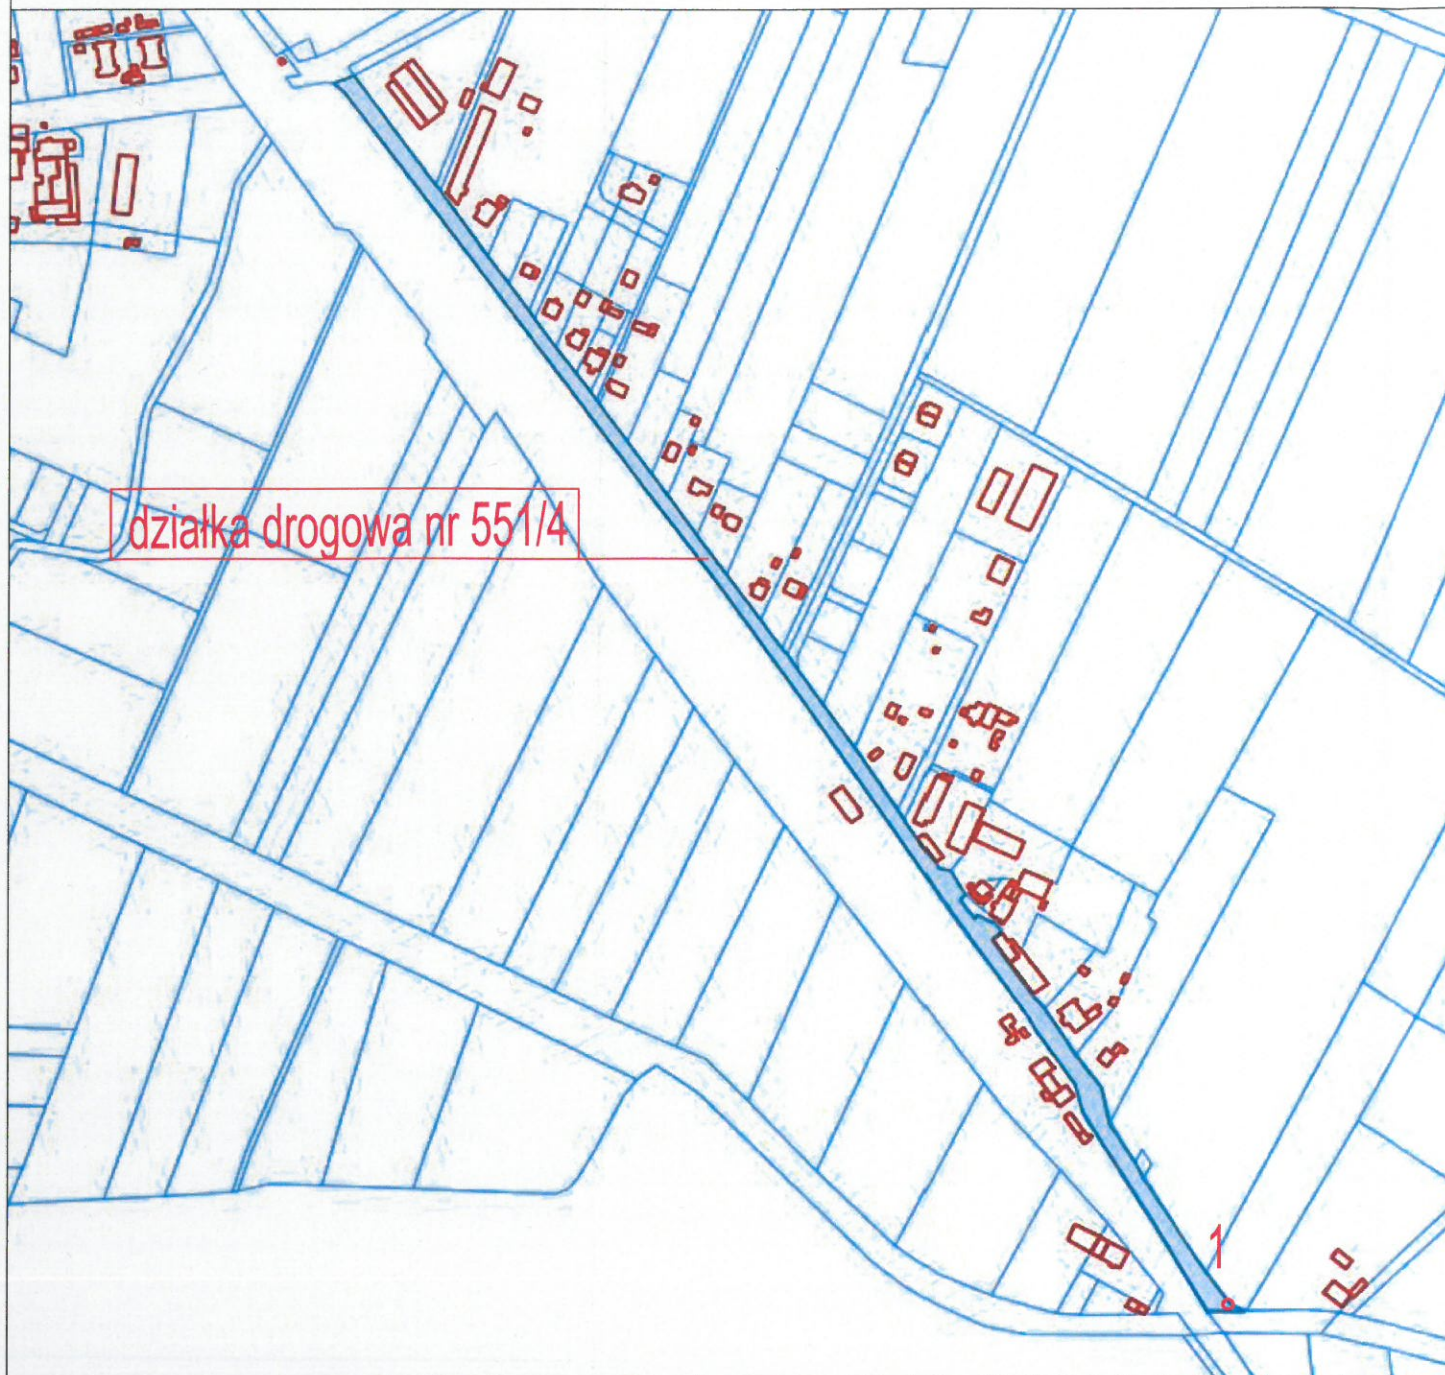

działka drogowa nr 551/4

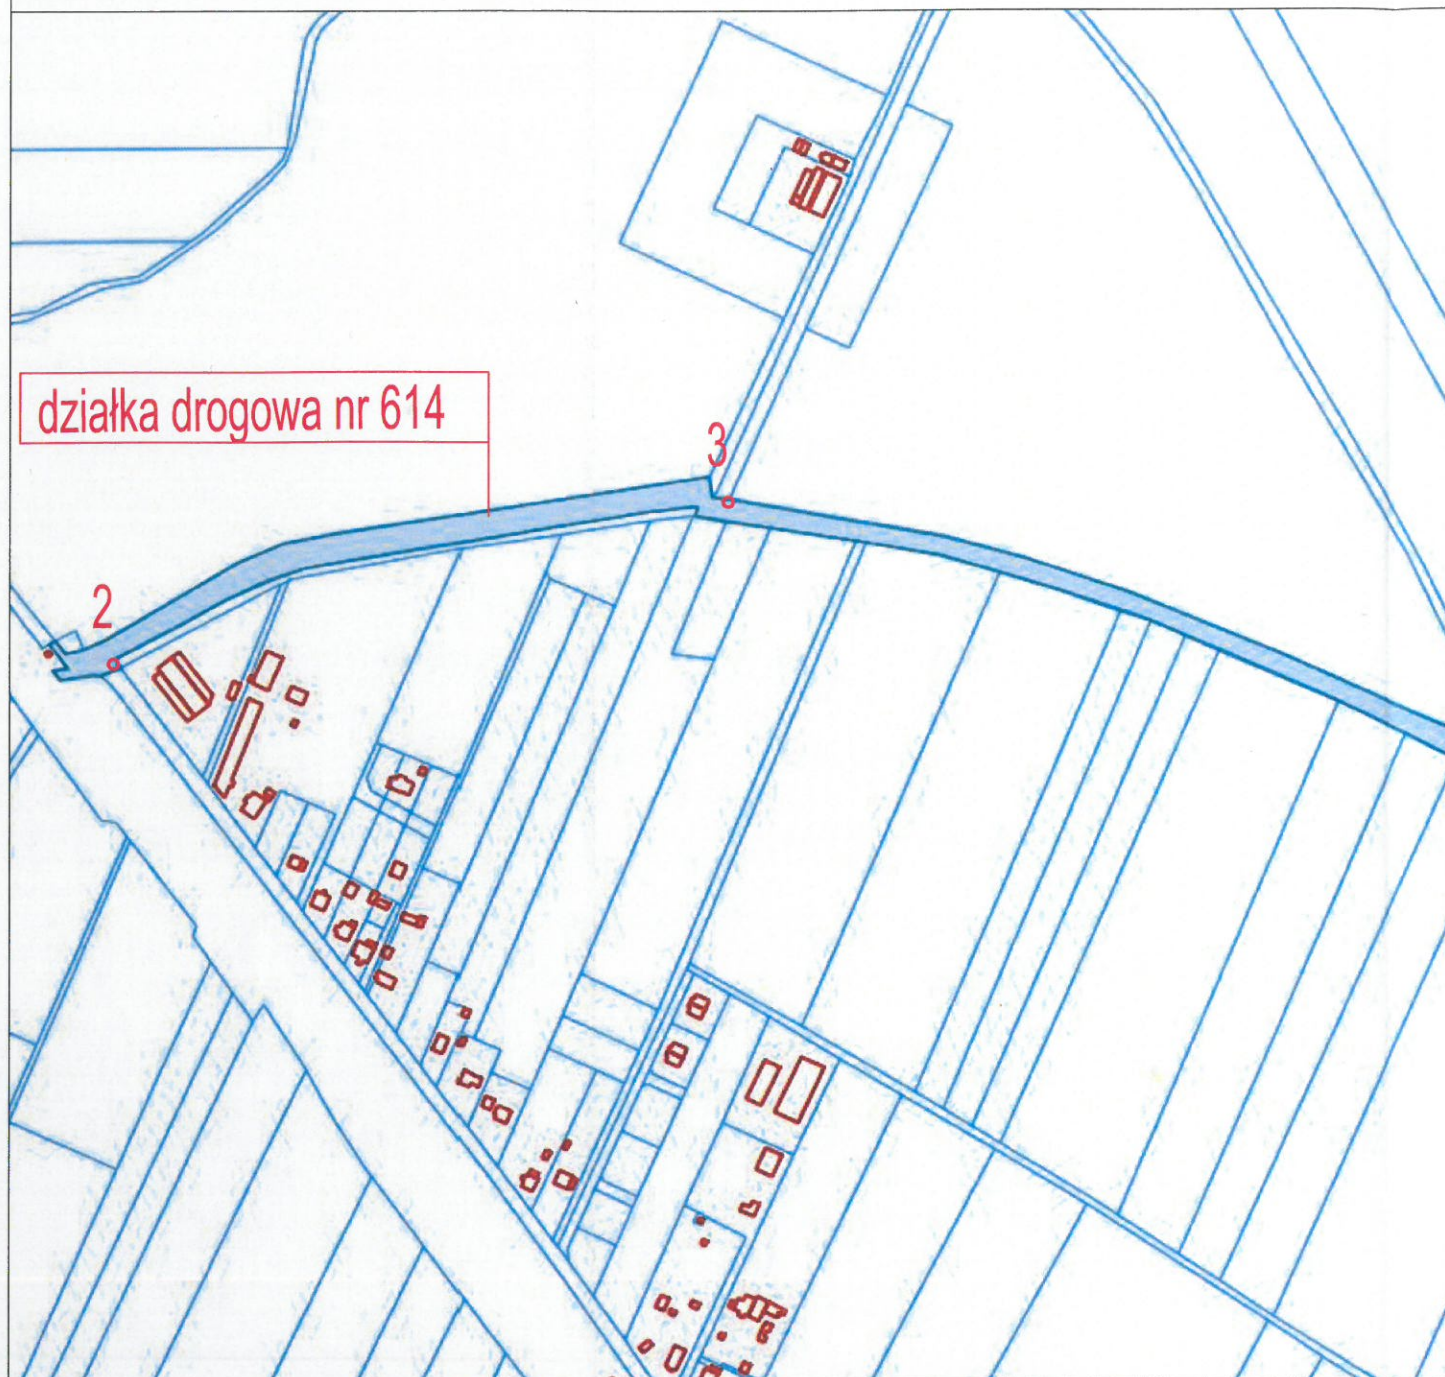

GMINA GRĘBOCICE
ul. Głogowska Nr 3
59-150 GRĘBOCICE
NIP 692-22-57-472 Regon 39047601

Uzgodniono bez uwag/z zastrzeżeniem

spadnie z pismem
24.02.2020
data..... podpis.....
PODINSPEKTOR
ds. budownictwa

mgr inż. Iwona Sufarska

LOKALIZACJA ZNAKU DROGOWEGO TYPU E-12a

z nazwą


"PUNKT SELEKTYWNEGO ZBIERANIA ODPADÓW KOMUNALNYCH"

1. Znak jednostronny na działce nr 614; pas drogi gminnej



PRZEDSIĘBIORSTWO INŻYNIERYJNO-USŁUGOWE INŻYNIERIA PRO-EKO SP. Z O.O.
UL. STRAŻACKA 37 43-382 BIELSKO-BIAŁA www.inzynieria-pro-eko.pl tel. 531 48 44 04

TEMAT:	PROJEKT ORGANIZACJI RUCHU DROGOWEGO W RAMACH ZADANIA: "BUDOWA PUNKTU SELEKTYWNEGO ZBIERANIA ODPADÓW KOMUNALNYCH W MIEJSCOWOŚCI GRĘBOCICE"	INŻYNIERIA
INWESTOR:	Związek Gmin Zagłębia Miedziowego ul. Mała 1, 59-100 Polkowice	PRO-EKO
ADRES:	PAS DROGOWY DROGI GMINNEJ, ul. Spółdzielcza działka ewid. nr 614, obręb Grębocice, gmina Grębocice	data 28.07.2020 r.
TEMAT RYSUNKU:	LOKALIZACJA ZNAKU DROGOWEGO E-12A DLA PUNKTU NR 2	skala 1:500/5000
projektował:	mgr inż. arch. Katarzyna Grońska nr upr.: MPOIA/027/2011 w branży architektonicznej do projektowania bez ograniczeń	stadium PORD
		branża A
		rys.nr 03-rew.00
WSZELKIE PRAWA ZASTRZEŻONE		

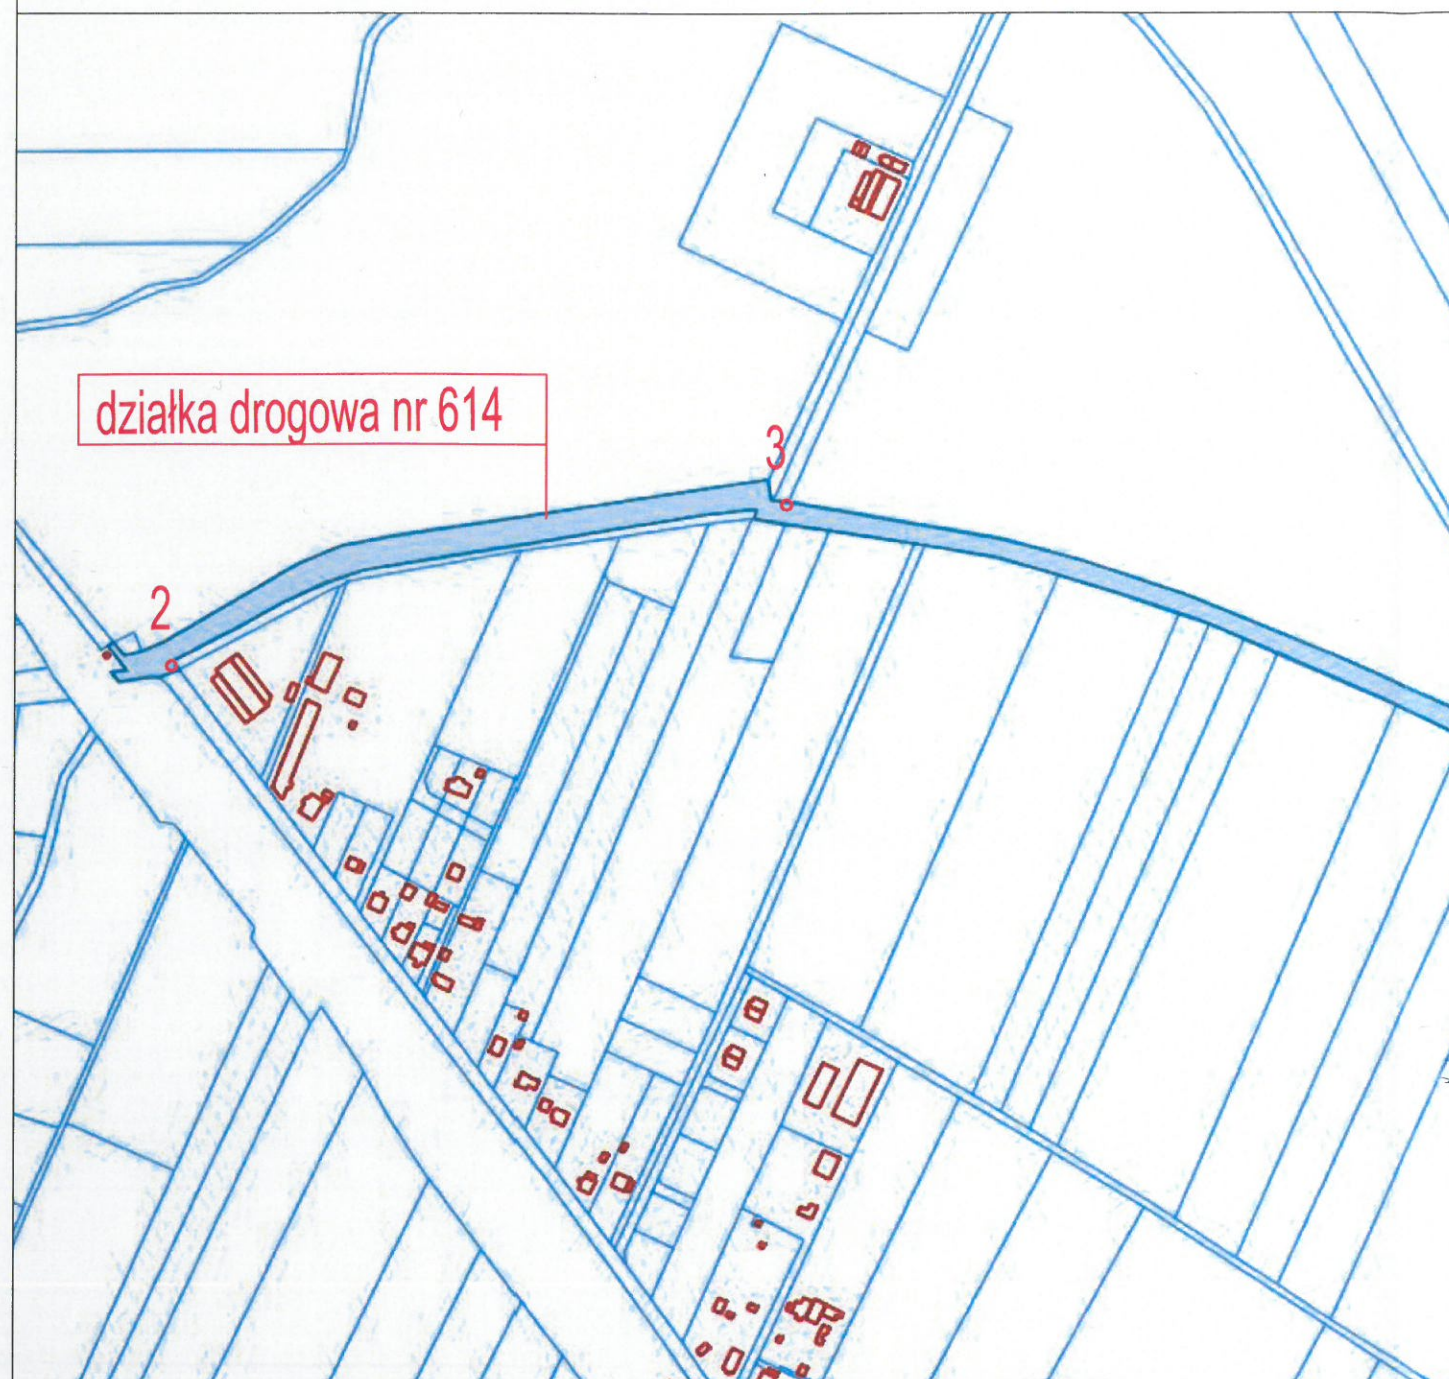

GMINA GRĘBOCICE

ul. Głogowska Nr 3
59-150 GRĘBOCICE
NIP 692-22-57-472 Regon 390647601

Uzgodniono bez uwag/z zastrzeżeniem

[Signature]
21.07.2020

PODINSPEKTOR
ds. budownictwa
mgr inż. Iwona Słufarska

LOKALIZACJA ZNAKU DROGOWEGO TYPU E-12a


z nazwą


"PUNKT SELEKTYWNEGO ZBIERANIA ODPADÓW KOMUNALNYCH"

1. Znak dwustronny na działce nr 614; pas drogi gminnej



PRZEDSIĘBIORSTWO INŻYNIERYJNO-USŁUGOWE INŻYNIERIA PRO-EKO SP. Z O.O.
UL. STRAŻACKA 37 43-382 BIELSKO-BIAŁA www.inzynieria-pro-eko.pl tel. 531 48 44 04

TEMAT:	PROJEKT ORGANIZACJI RUCHU DROGOWEGO W RAMACH ZADANIA: "BUDOWA PUNKTU SELEKTYWNEGO ZBIERANIA ODPADÓW KOMUNALNYCH W MIEJSCOWOŚCI GRĘBOCICE"	INŻYNIERIA  PRO-EKO
INWESTOR:	Związek Gmin Zagłębia Miedziowego ul. Mała 1, 59-100 Polkowice	data 28.07.2020 r.
ADRES:	PAS DROGOWY DROGI GMINNEJ, ul. Spółdzielcza działka ewid. nr 614, obręb Grębocice, gmina Grębocice	skala 1:500/5000
TEMAT RYSUNKU:	LOKALIZACJA ZNAKU DROGOWEGO E-12A DLA PUNKTU NR 3	stadium PORD
projektował:	mgr inż. arch. Katarzyna Grońska nr upr.: MPOIA/027/2011 w branży architektonicznej do projektowania bez ograniczeń	branża A
	<i>[Signature]</i>	rys. nr 04-rew.00
WSZELKIE PRAWA ZASTRZEŻONE		

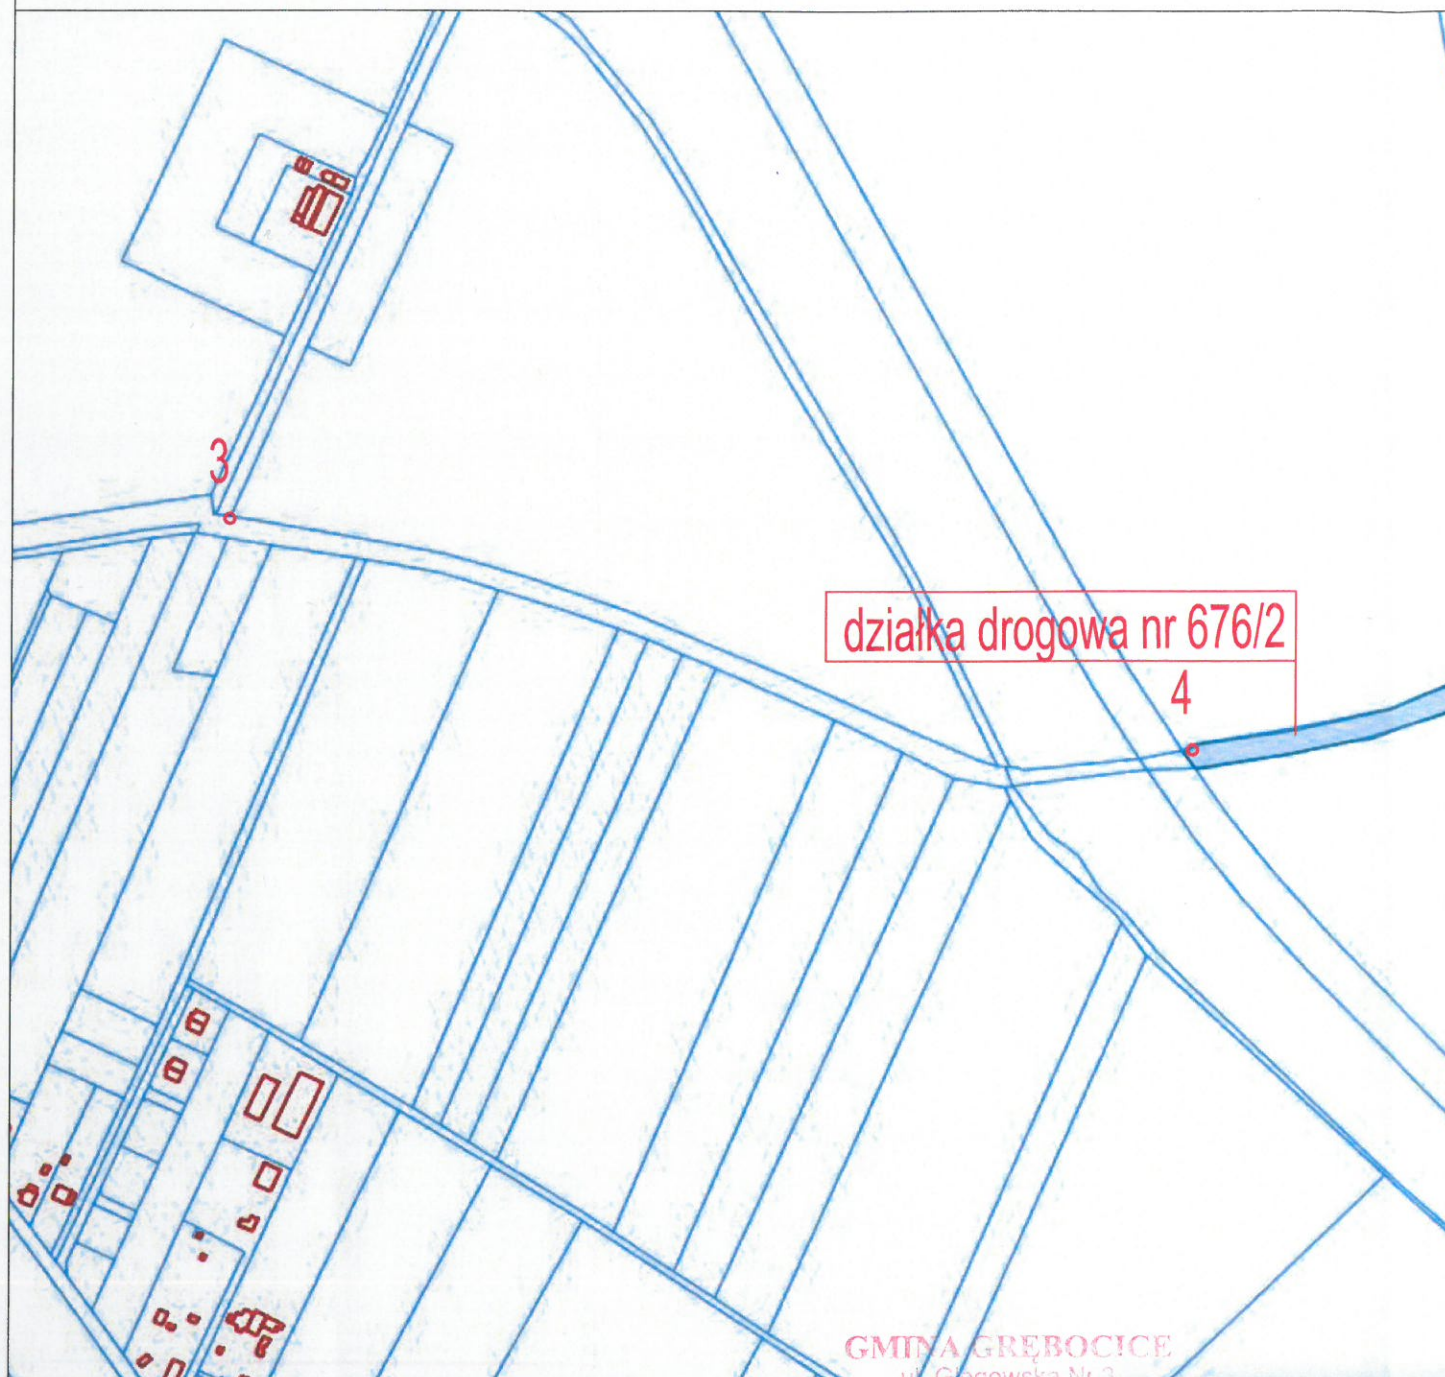

GMINA GRĘBOCICE
ul. Głogowska Nr 3
59-150 GRĘBOCICE
NIP 692-22-57-472 Regon 390647601

Uzgodniono bez uwag/z zastrzeżeniem

podpis z piórem
21.10.2020

data *26.08.2020* podpis *[signature]*
PODINSPEKTOR
ds. budownictwa
mgr inż. Iwona Sufarska

LOKALIZACJA ZNAKU DROGOWEGO TYPU E-12a

z nazwą

"PUNKT SELEKTYWNEGO ZBIERANIA ODPADÓW KOMUNALNYCH"


1. Znak dwustronny na działce nr 676/2; pas drogi gminnej




N

PRZEDSIĘBIORSTWO INŻYNIERYJNO-USŁUGOWE INŻYNIERIA PRO-EKO SP. Z O.O.
UL. STRAŻACKA 37 43-382 BIELSKO-BIAŁA www.inzynieria-pro-eko.pl tel. 531 48 44 04

TEMAT:	PROJEKT ORGANIZACJI RUCHU DROGOWEGO W RAMACH ZADANIA: "BUDOWA PUNKTU SELEKTYWNEGO ZBIERANIA ODPADÓW KOMUNALNYCH W MIEJSCOWOŚCI GRĘBOCICE"	INŻYNIERIA PRO-EKO
INWESTOR:	Związek Gmin Zagłębia Miedziowego ul. Mała 1, 59-100 Polkowice	
ADRES:	PAS DROGOWY DROGI GMINNEJ, działka ewid. nr 676/2, obręb Grębocice, gmina Grębocice	data 28.07.2020 r. skala 1:500/5000 stadium PORD branża A rys.nr 05-rew.00
TEMAT RYSUNKU:	LOKALIZACJA ZNAKU DROGOWEGO E-12A DLA PUNKTU NR 4	
projektował:	mgr inż. arch. Katarzyna Grońska nr upr.: MPOIA/027/2011 w branży architektonicznej do projektowania bez ograniczeń <i>K. Grońska</i>	
WSZELKIE PRAWA ZASTRZEŻONE		

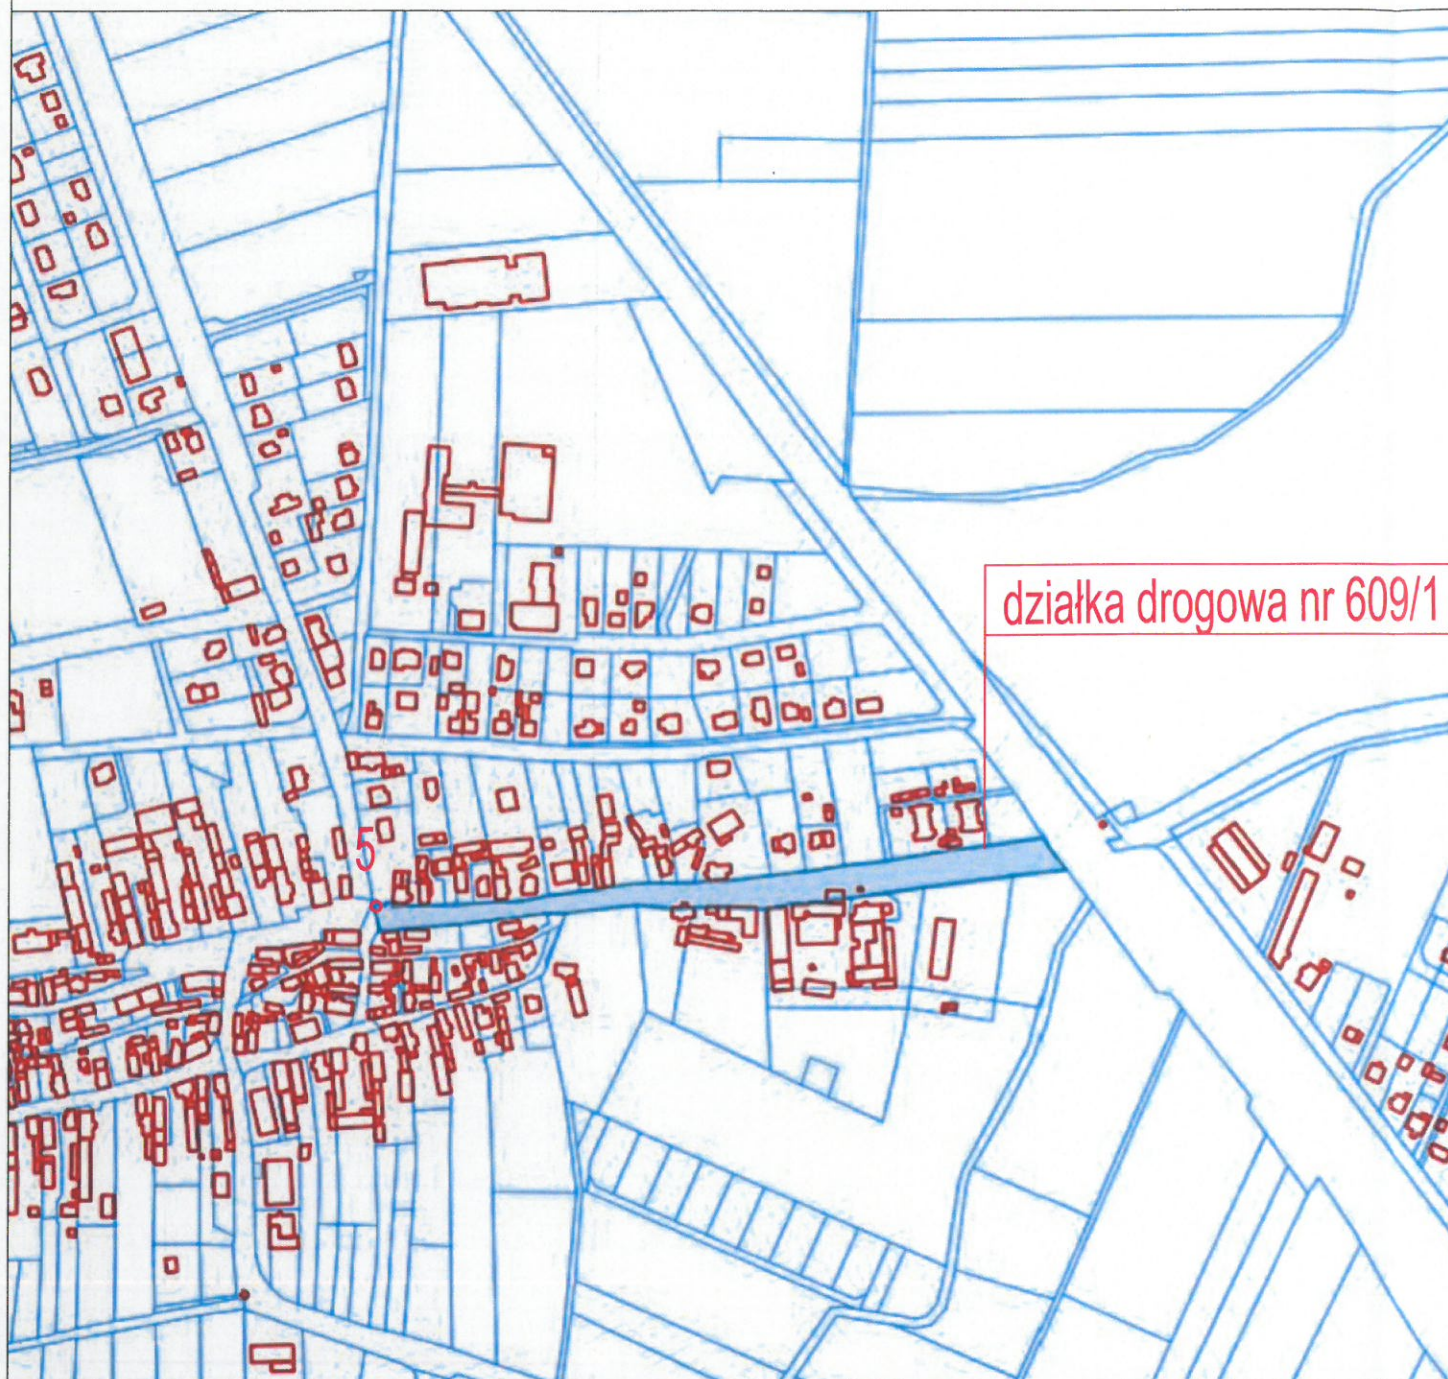

działka drogowa nr 609/1

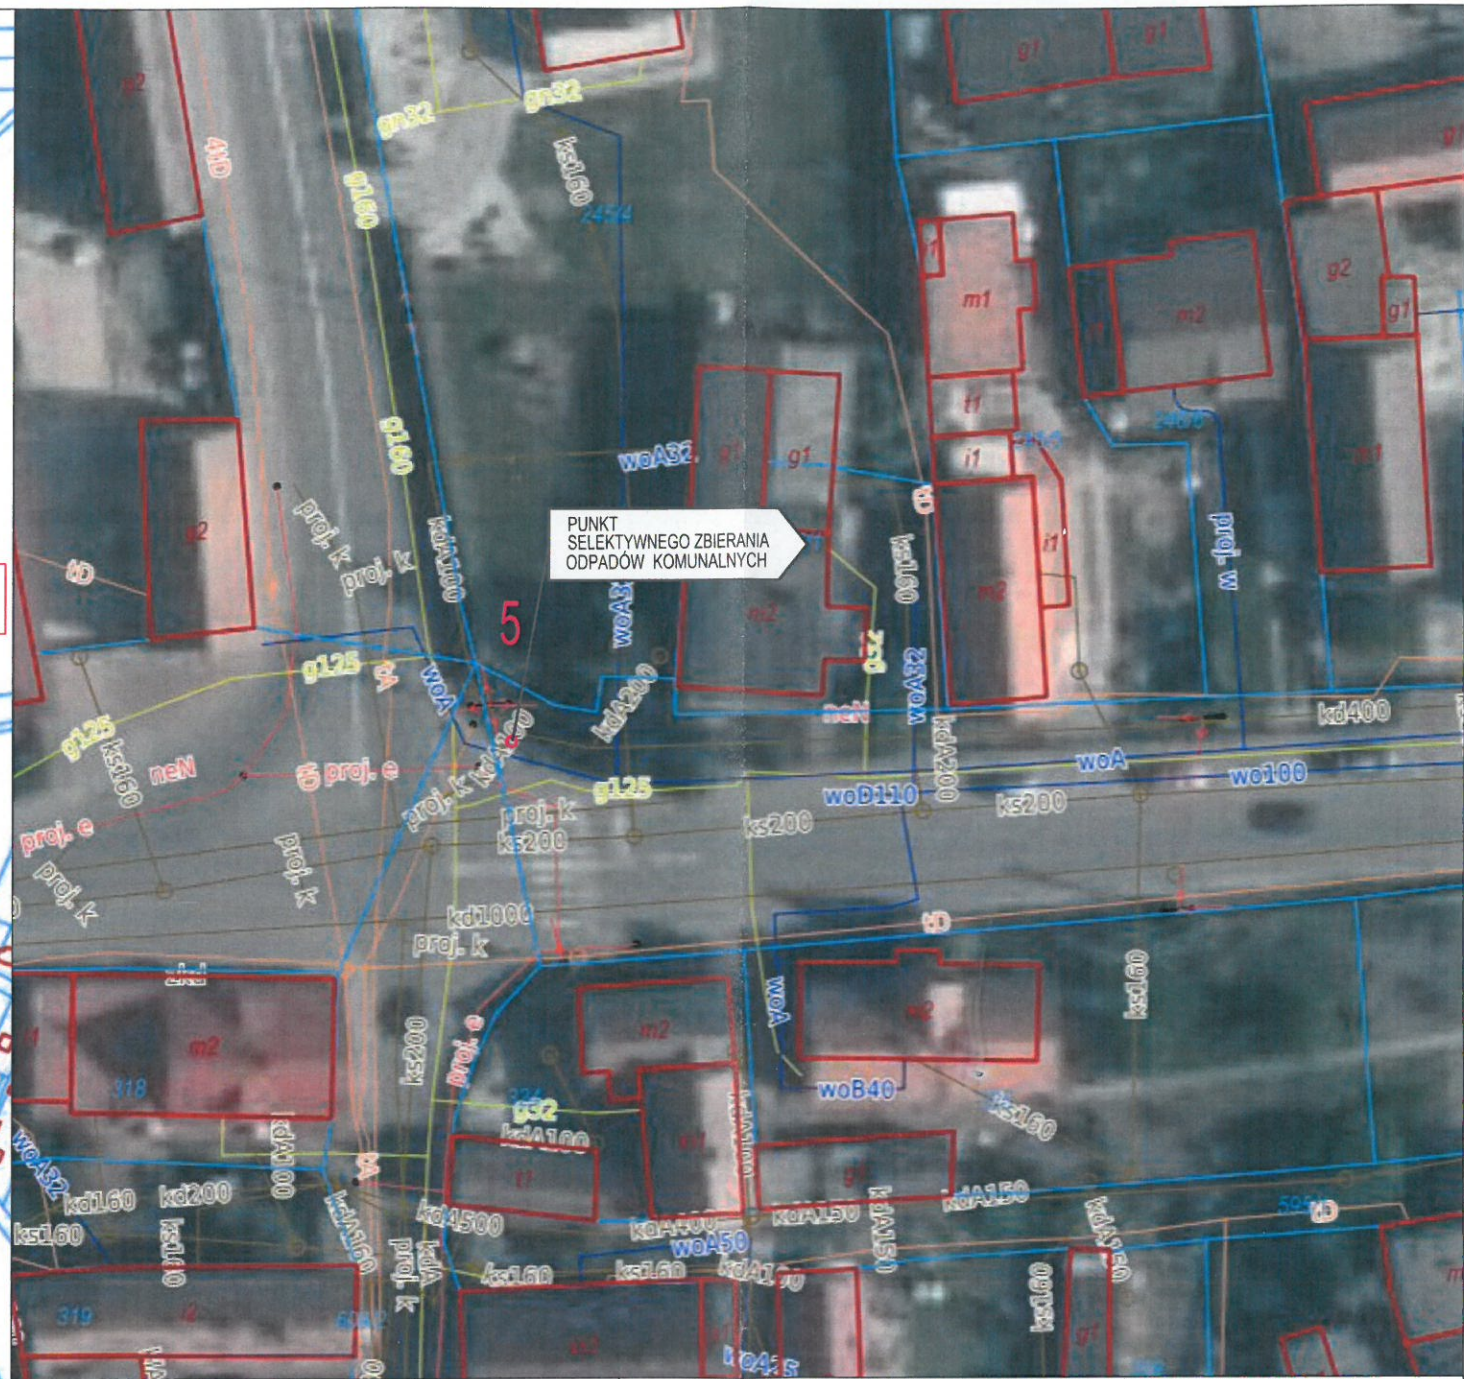

PUNKT SELEKTYWNEGO ZBIERANIA ODPADÓW KOMUNALNYCH

GMINA GRĘBOCICE
ul. Głogowska Nr 3
59-150 GRĘBOCICE
NIP 692-22-57-472 Kogon 39064/301

LOKALIZACJA ZNAKU DROGOWEGO TYPU E-12a

z nazwą

"PUNKT SELEKTYWNEGO ZBIERANIA ODPADÓW KOMUNALNYCH"

1. Znak dwustronny na działce nr 609/1; pas drogi gminnej


Uzgodniono bez uwag/z zastrzeżeniem

spodnie 2 pismem
21.10.2020

data *16.08.2020* podpis *[signature]*
PODINSPEKTOR
ds. budownictwa
mgr inż. Iwona Słuparska



PRZEDSIĘBIORSTWO INŻYNIERYJNO-USŁUGOWE INŻYNIERIA PRO-EKO SP. Z O.O.
UL. STRAŻACKA 37 43-382 BIELSKO-BIAŁA www.inzynieria-pro-eko.pl tel. 531 48 44 04

TEMAT:	PROJEKT ORGANIZACJI RUCHU DROGOWEGO W RAMACH ZADANIA: "BUDOWA PUNKTU SELEKTYWNEGO ZBIERANIA ODPADÓW KOMUNALNYCH W MIEJSCOWOŚCI GRĘBOCICE"	INŻYNIERIA  PRO-EKO
INWESTOR:	Związek Gmin Zagłębia Miedziowego ul. Mała 1, 59-100 Polkowice	data 28.07.2020 r.
ADRES:	PAS DROGOWY DROGI GMINNEJ, ul. Spółdzielcza działka ewid. nr 609/1, obręb Grębocice, gmina Grębocice	skala 1:500/5000
TEMAT RYSUNKU:	LOKALIZACJA ZNAKU DROGOWEGO E-12A DLA PUNKTU NR 5	stadium PORD
projektował:	mgr inż. arch. Katarzyna Grońska nr upr.: MPOIA/027/2011 w branży architektonicznej do projektowania bez ograniczeń	branża A
		rys.nr 06-rew.00
WSZELKIE PRAWA ZASTRZEŻONE		