


# Przekrój konstrukcyjny utwardzenia placu wraz z lokalizacją pojemników półpodziemnych

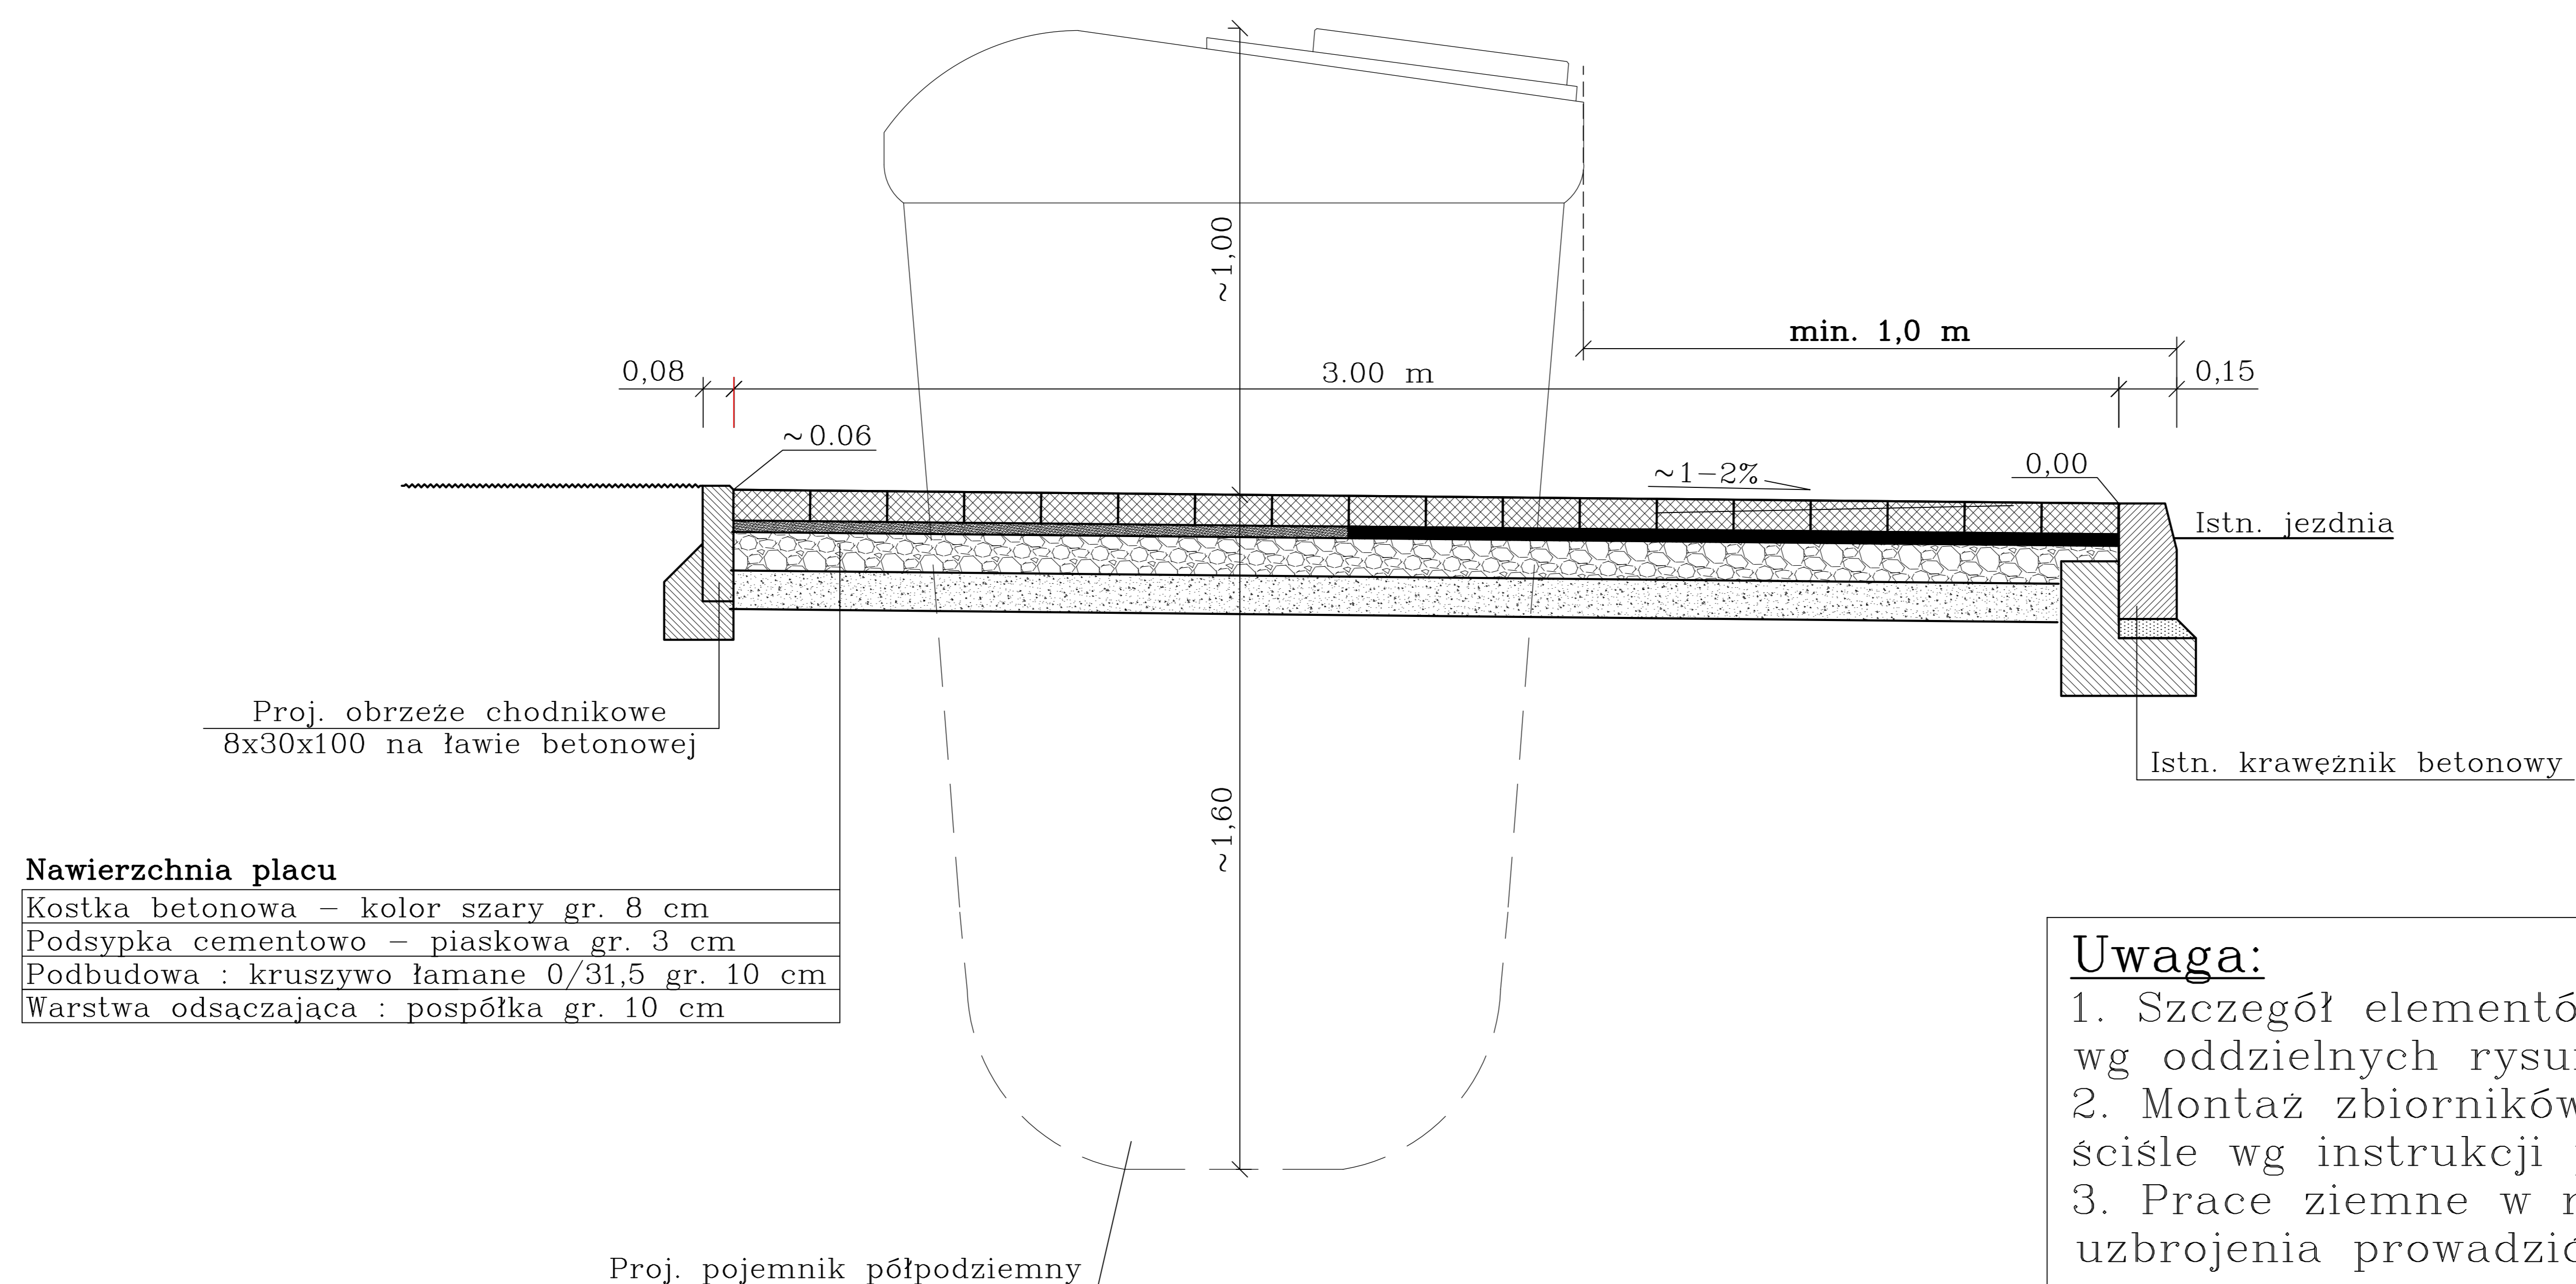

## Uwaga:

1. Szczegół elementów konstrukcyjnych placu wg oddzielnych rysunków
2. Montaż zbiorników półpodziemnych w gruncie ściśle wg instrukcji producenta
3. Prace ziemne w rejonie istniejącego uzbrojenia prowadzić ręcznie

		<b>Usługi Projektowe "BIPROADAM"</b> <b>inż. Bernard Adamczak</b> <b>67-200 Głogów ul. Kaspra Eliana 10</b>		
		tel./fax. - 76 852-13-92/76 852-16-99 tel.kom 602-277-361 , 600-936-660 e-mail: biuro@biproadam.pl biproadam@wp.pl		
Obiekt:	<b>PUNKTY SELEKTYWNEGO ZBIERANIA ODPADÓW KOMUNALNYCH</b>		Branża:	<b>BUDOWLANA</b>
Inwestor:	<b>ZWIĄZEK GMIN ZAGŁĘBIA MIEDZIOWEGO 59-100 POLKOWICE UL. MAŁA 1</b>		Lokalizacja:	Polkowice oś. Hubala
Adres budowy:	<b>GM. POLKOWICE M. POLKOWICE OŚ. HUBALA DZ. NR 91/82 , 91/84, OBRĘB 2</b>		Skala:	1:25
Nazwa rysunku	<b>KONSTRUKCJA UTWARDZENIA PLACU</b>		Data:	09.2016
Projektant specjalność konstrukcyjno-budowlana	<b>inż. BERNARD ADAMCZAK upr. proj. nr 339/94/Lw</b>		Podpis:	<b>2.0</b>
Projektant specjalność drogową:	<b>mgr inż. MICHAŁ ADAMCZAK upr. proj. nr 95/DOŚ/13</b>		Podpis:	